

DIO BUDE OSAZENO
DLE SCHÉMATU ŘSD SD231



EXTRAVILÁN




PŘÍPADNĚ MŮŽE BÝT POUŽITO DZ S RETROREFLEXNÍ ÚPRAVOU


PRACOVNÍ MÍSTO BUDE OD PROVOZU ODDĚLENO SMĚROVÝMI DESKAMI Z4

PŘÍČNÁ UZÁVĚRA BUDE TVOŘENO SESTAVOU 5xZ4 +5xS7

V MÍSTĚ KŘÍŽOVATKY BUDE DOPLNĚNO O KOMBINACI DZ A15+A10

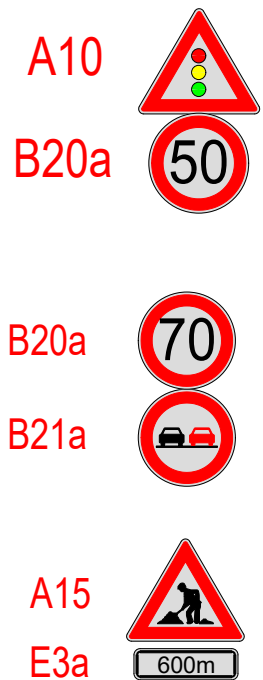

EXTRAVILÁN

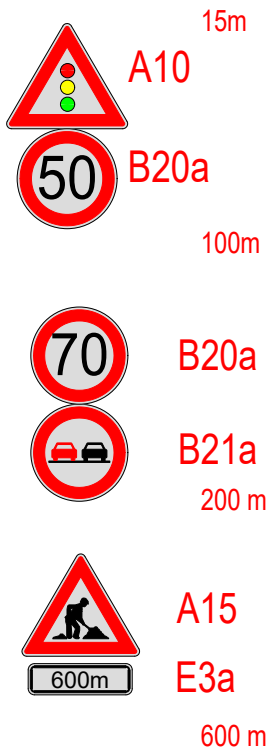


EXTRAVILÁN



INTRAVILÁN



DETAIL - ČÁSTEČNÁ UZAVÍRKA - ŘÍZENO SEMAFORY

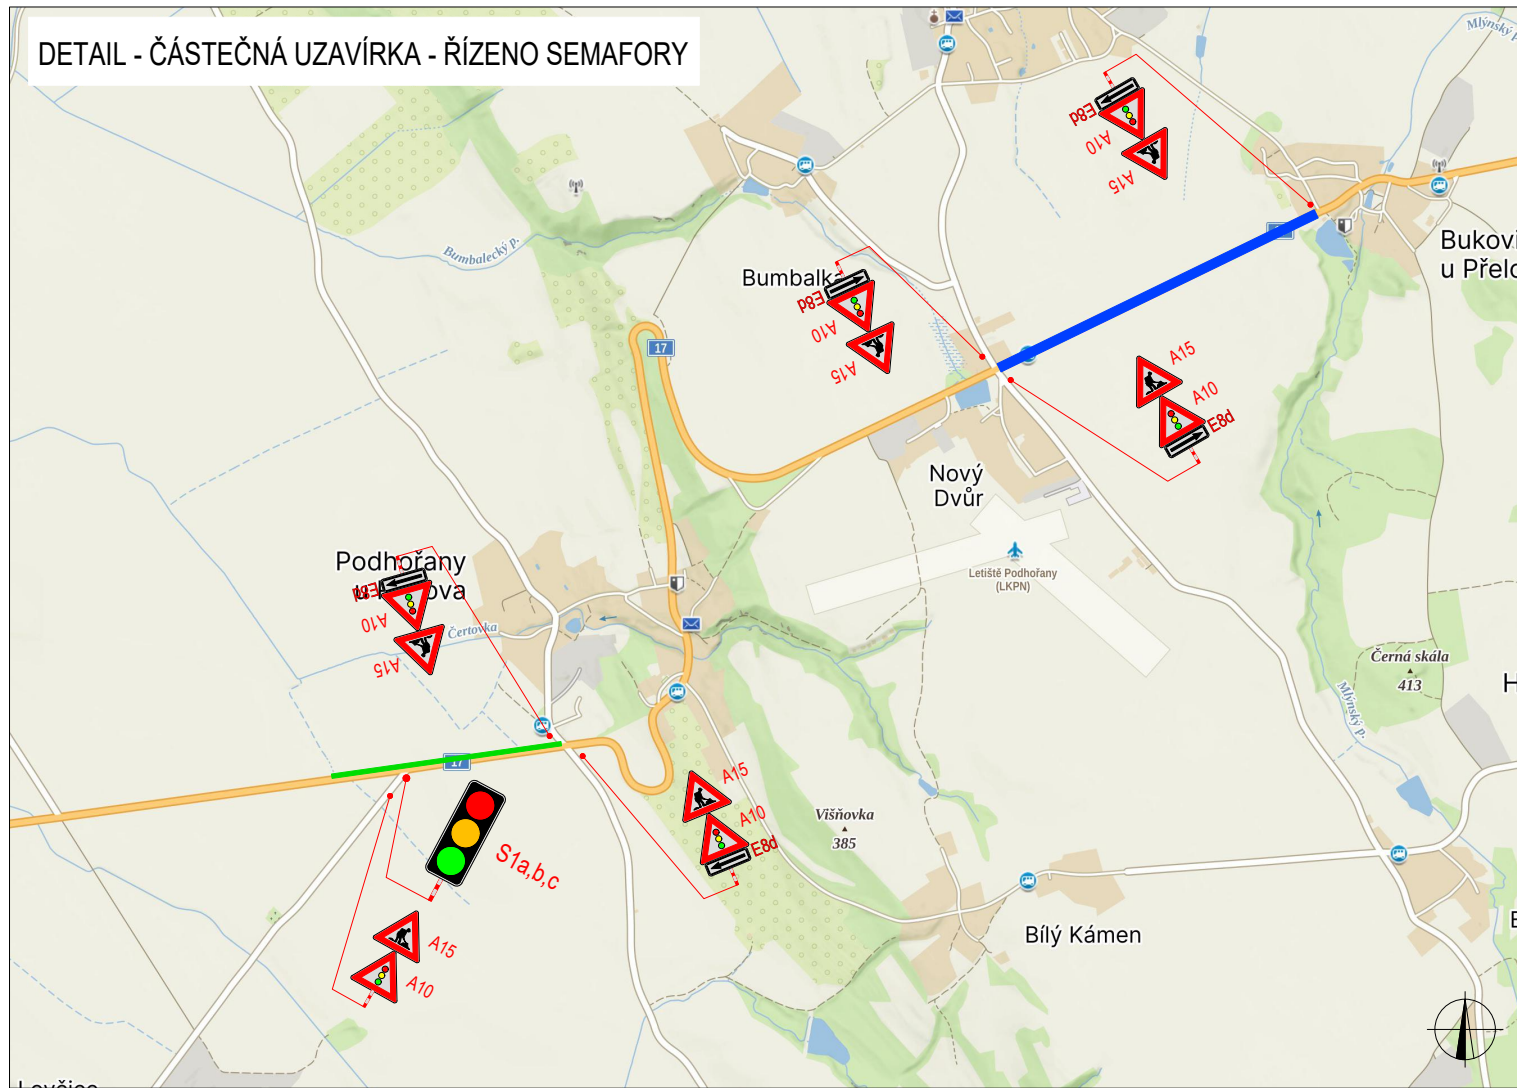

LEGENDA



TRVALÉ SVISLÉ
DOPRAVNÍ ZNAČENÍ



DOČASNÉ ZNEPLATNĚNÉ
TRVALÉ DOPRAVNÍ ZNAČENÍ



NAVRŽENÉ PŘECHODNÉ
DOPRAVNÍ ZNAČENÍ



ČÁSTEČNÁ UZAVÍRKA -
ŘÍZENO SEMAFORY - 632 m



ČÁSTEČNÁ UZAVÍRKA -
ŘÍZENO SEMAFORY - 440 m

Pozn.: Dopravní značení v rozporu s objízdnou trasou bude zneplatněno.

ZODPOVĚDNÝ PROJEKTANT:

Richard Peška

VYPRACOVAL:

Michael Trčka

KONTROLOVAL:

Lukáš Beránek

NÁZEV STAVBY:

I/17 Podhořany - Bukovina
okres Chrudim, Parubický kraj, Česko

OBSAH:

Situace dopravně-inženýrských opatření

DATUM:

06/2024

FORMÁT:

2,5xA4

MĚŘÍTKO:

-

VYZNAČ
DOPRAVNÍ ZNAČENÍ

VYZNAČ, s.r.o.
Srážná 5113/1, 586 01 Jihlava

ČÍSLO PŘÍLOHY:

1

SOUPRAVA:

DIO BUDE OSAZENO
DLE SCHÉMATU ŘSD SD231



EXTRAVILÁN




PŘÍPADNĚ MŮŽE BÝT POUŽITO DZ S RETROREFLEXNÍ ÚPRAVOU


PRACOVNÍ MÍSTO BUDE OD PROVOZU ODDĚLENO SMĚROVÝMI DESKAMI Z4

PŘÍČNÁ UZÁVĚRA BUDE TVOŘENO SESTAVOU 5xZ4 +5xS7

V MÍSTĚ KŘÍŽOVATKY BUDE DOPLNĚNO O KOMBINACI DZ A15+A10

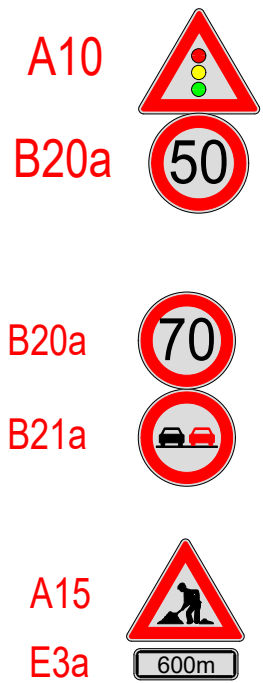

EXTRAVILÁN

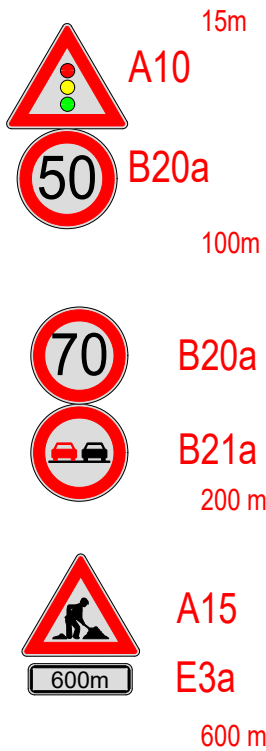


EXTRAVILÁN



INTRAVILÁN



DETAIL - ČÁSTEČNÁ UZAVÍRKA - ŘÍZENO SEMAFORY

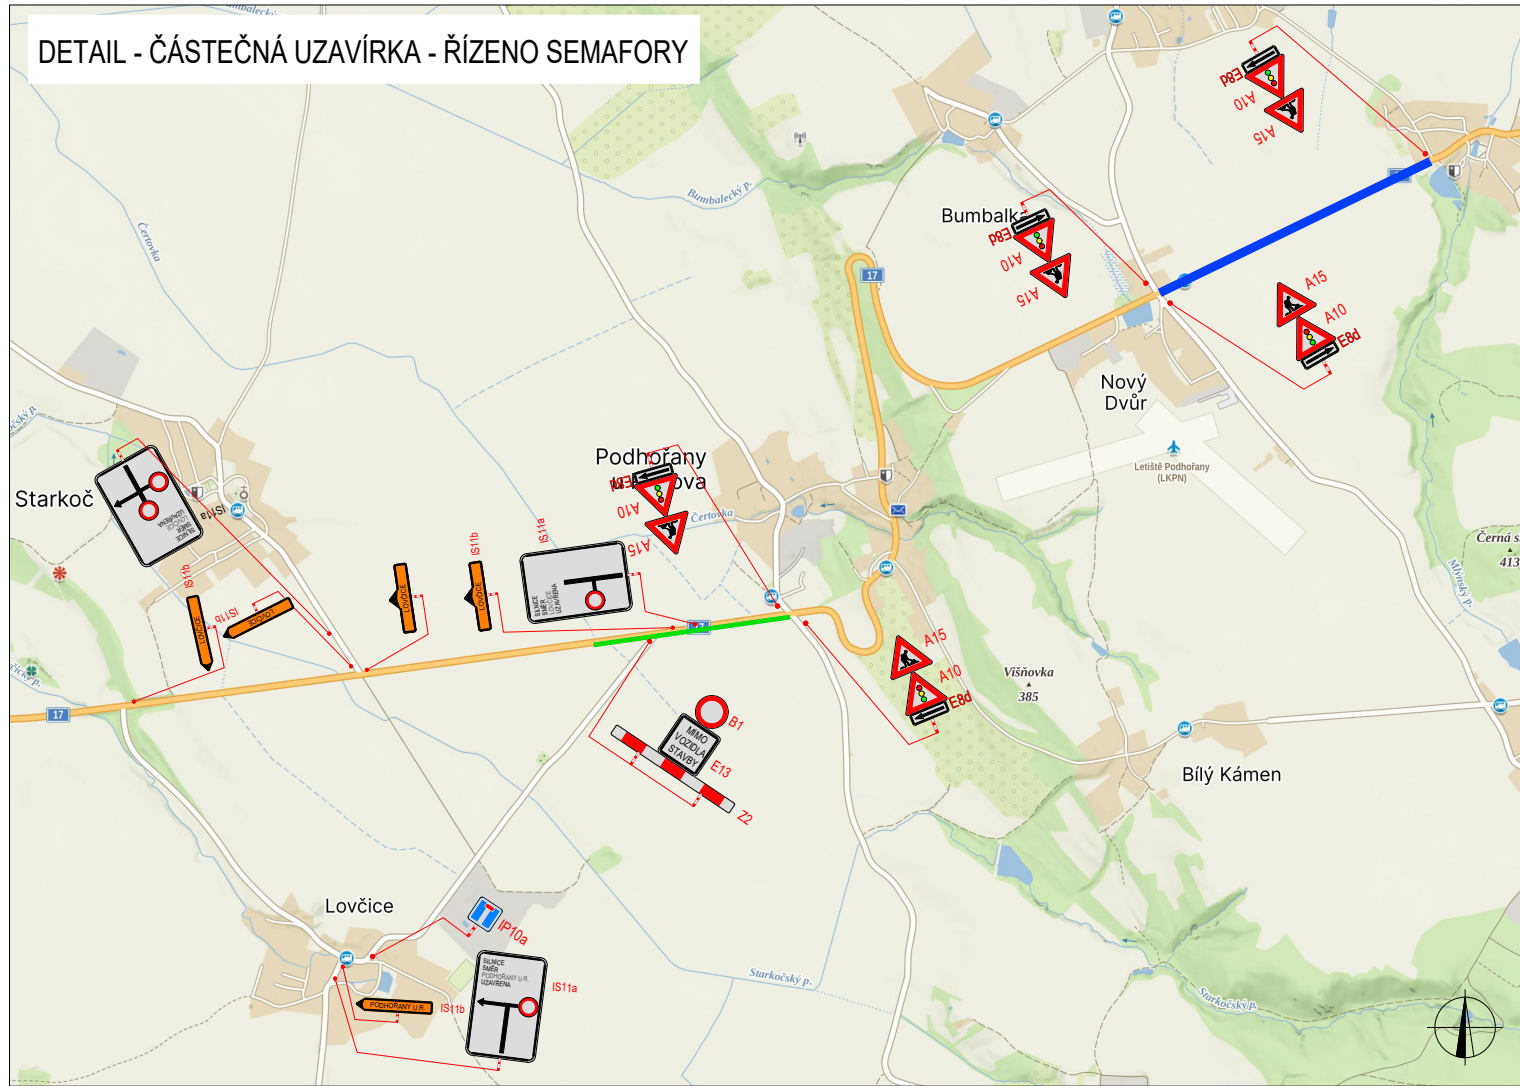

LEGENDA



TRVALÉ SVISLÉ
DOPRAVNÍ ZNAČENÍ



DOČASNÉ ZNEPLATNĚNÉ
TRVALÉ DOPRAVNÍ ZNAČENÍ



NAVRŽENÉ PŘECHODNÉ
DOPRAVNÍ ZNAČENÍ



ČÁSTEČNÁ UZAVÍRKA -
ŘÍZENO SEMAFORY - 632 m



ČÁSTEČNÁ UZAVÍRKA -
ŘÍZENO SEMAFORY - 440 m

Pozn.: Dopravní značení v rozporu s objízdnou trasou bude zneplatněno.

ZODPOVĚDNÝ PROJEKTANT:

Richard Peška

VYPRACOVAL:

Michael Trčka

KONTROLOVAL:

Lukáš Beránek

NÁZEV STAVBY:

I/17 Podhořany - Bukovina
okres Chrudim, Parubický kraj, Česko

OBSAH:

Situace dopravně-inženýrských opatření

DATUM:

06/2024

FORMÁT:

2,5xA4

MĚŘÍTKO:

-




VYZNAČ
DOPRAVNÍ ZNAČENÍ




VYZNAČ, s.r.o.
Srážná 5113/1, 586 01 Jihlava








ČÍSLO PŘÍLOHY:

2

SOUPRAVA:

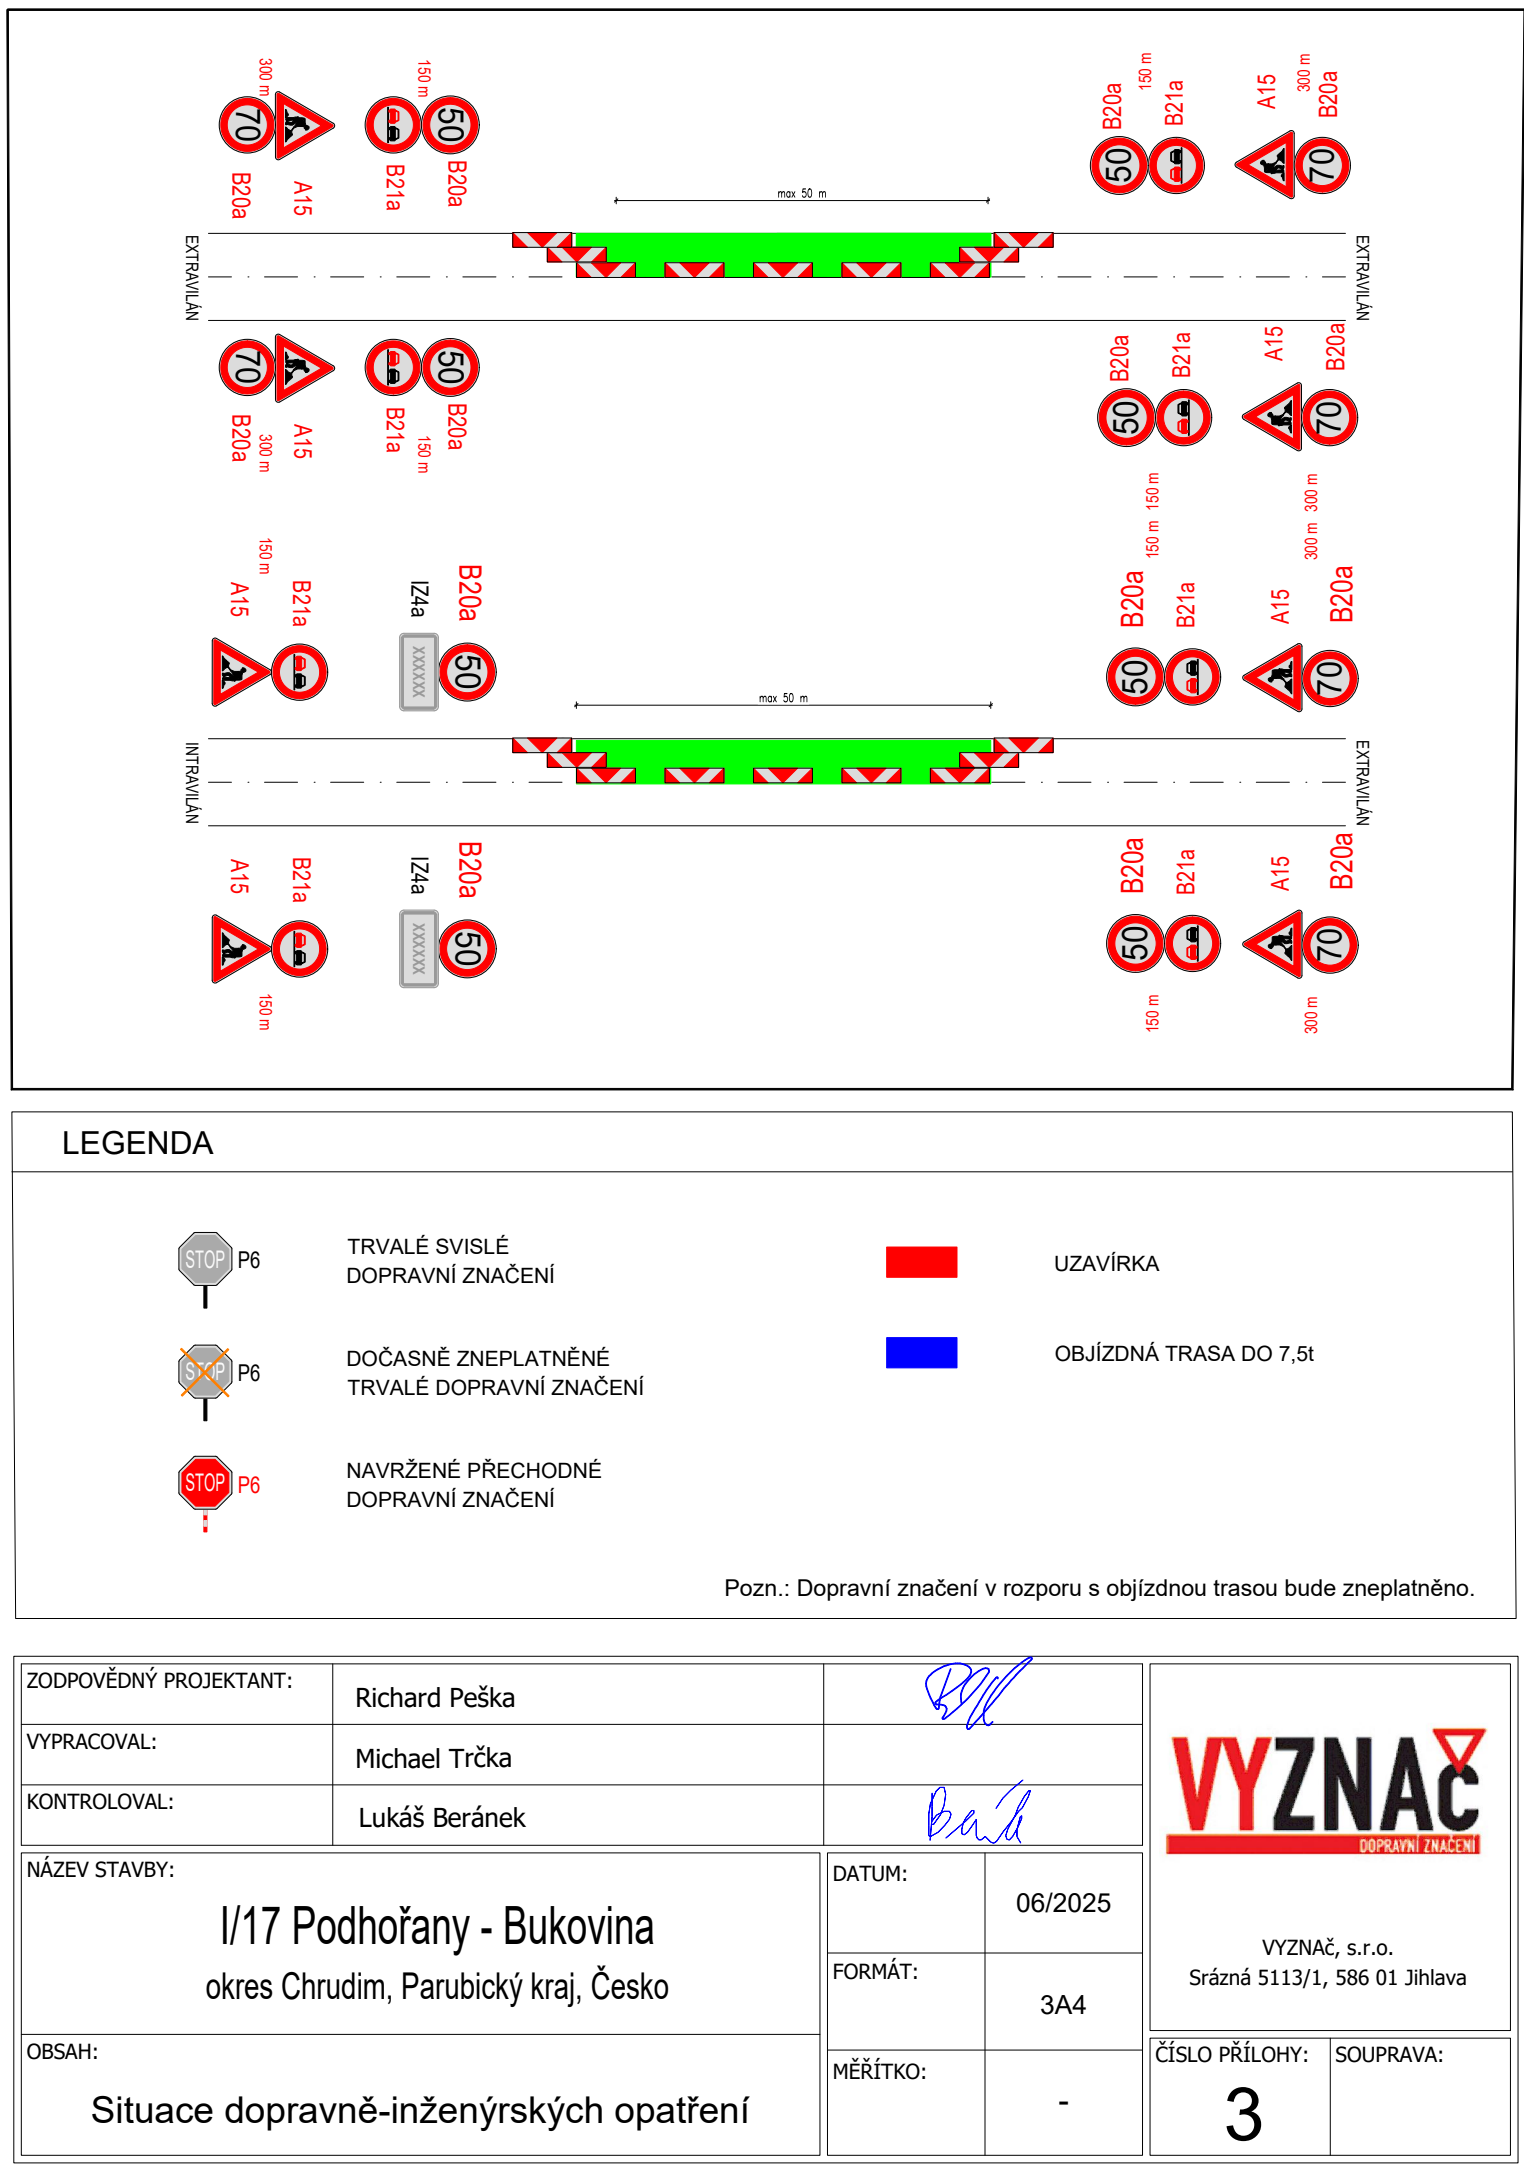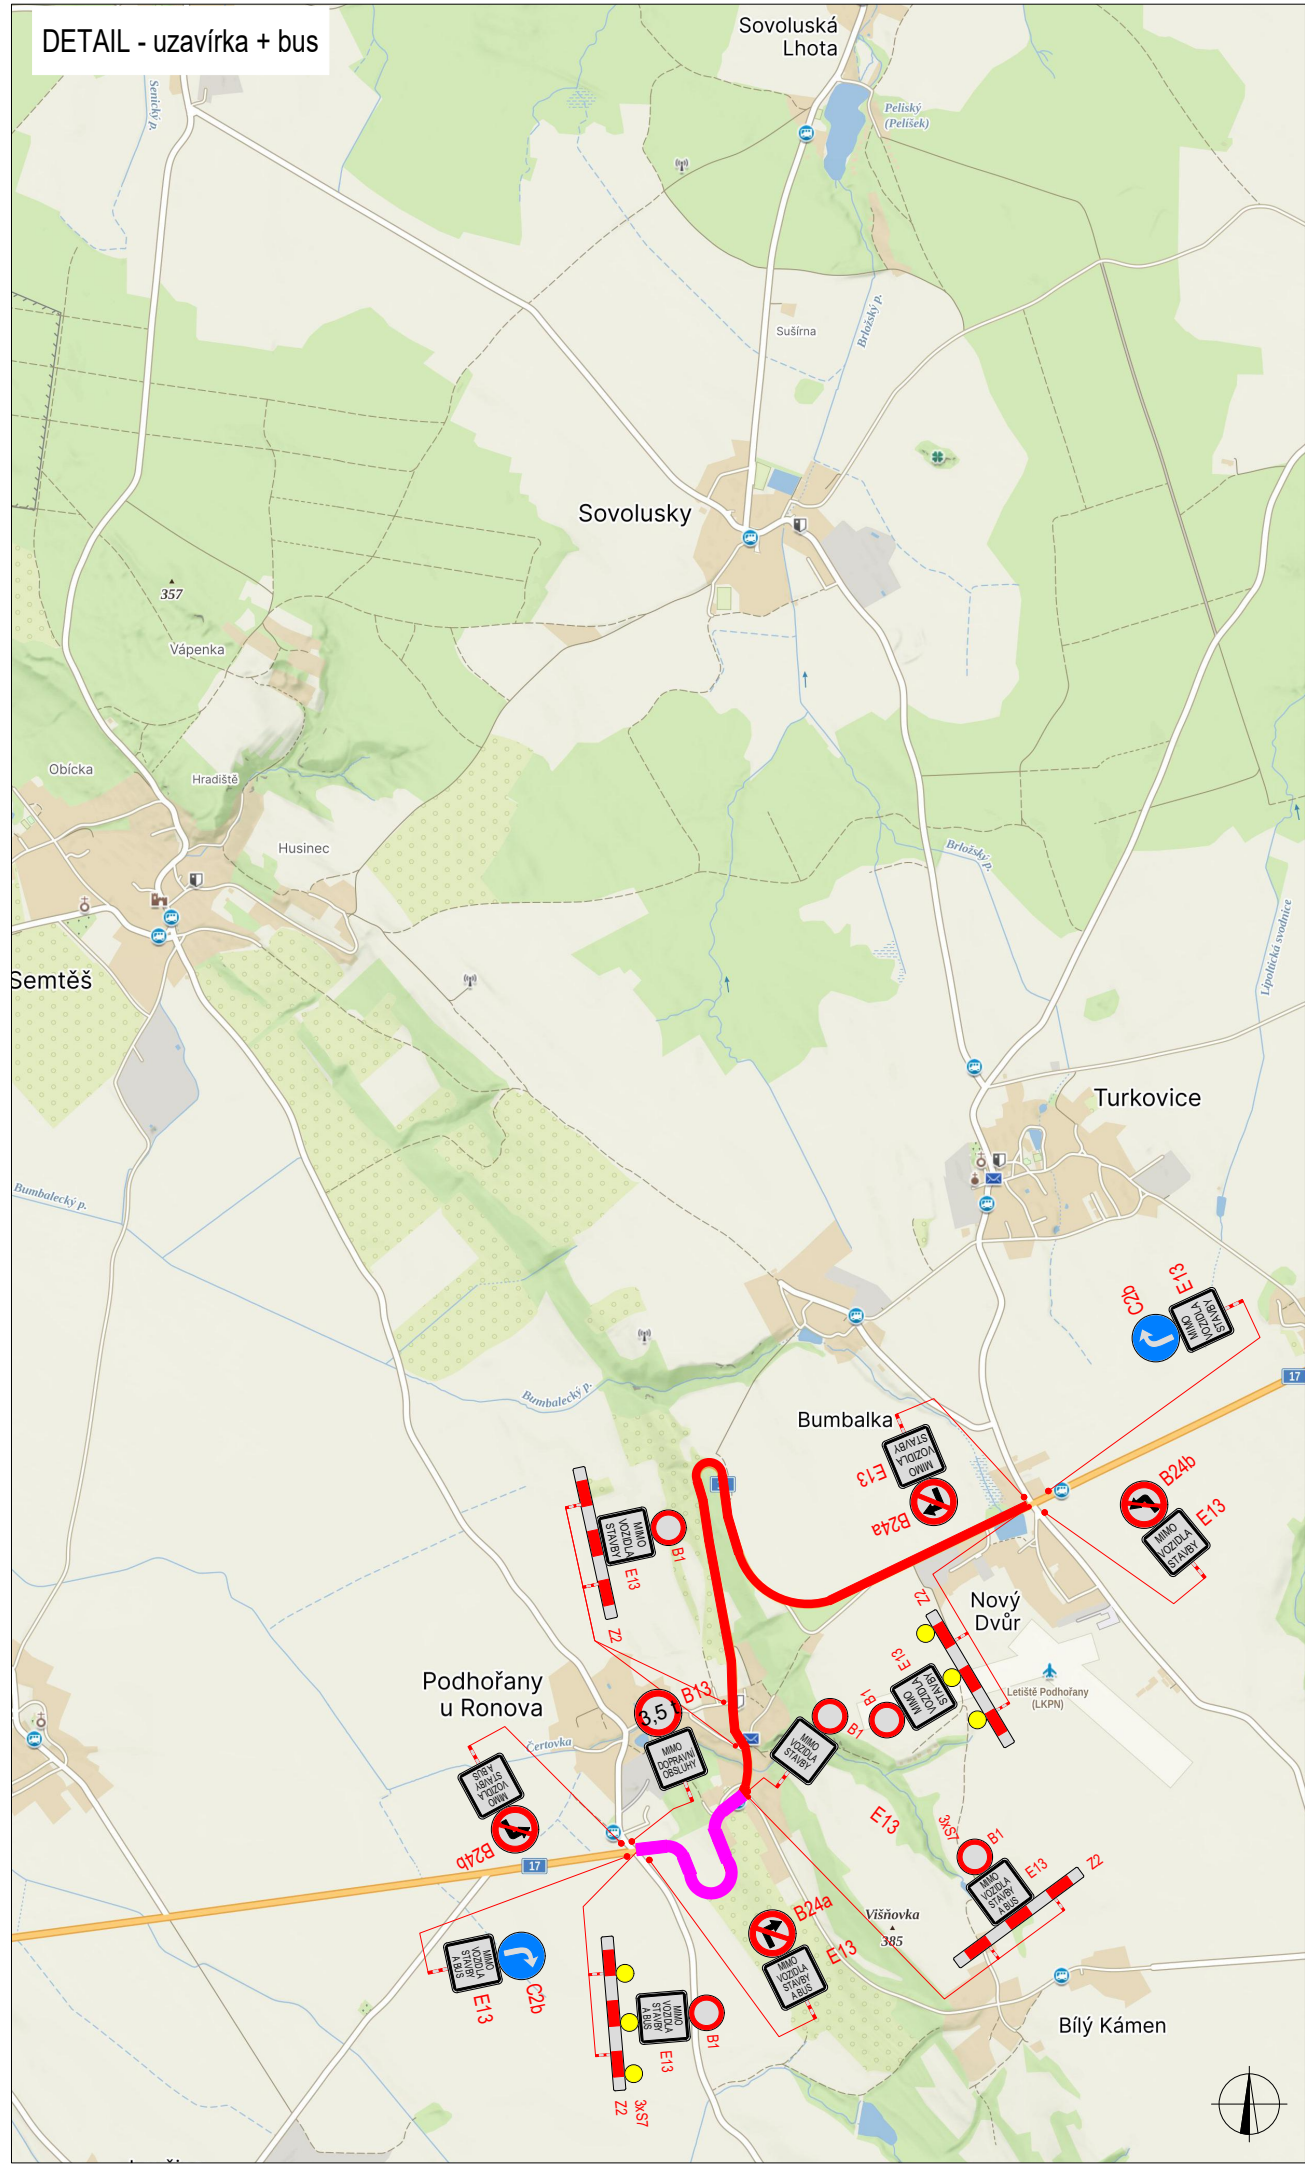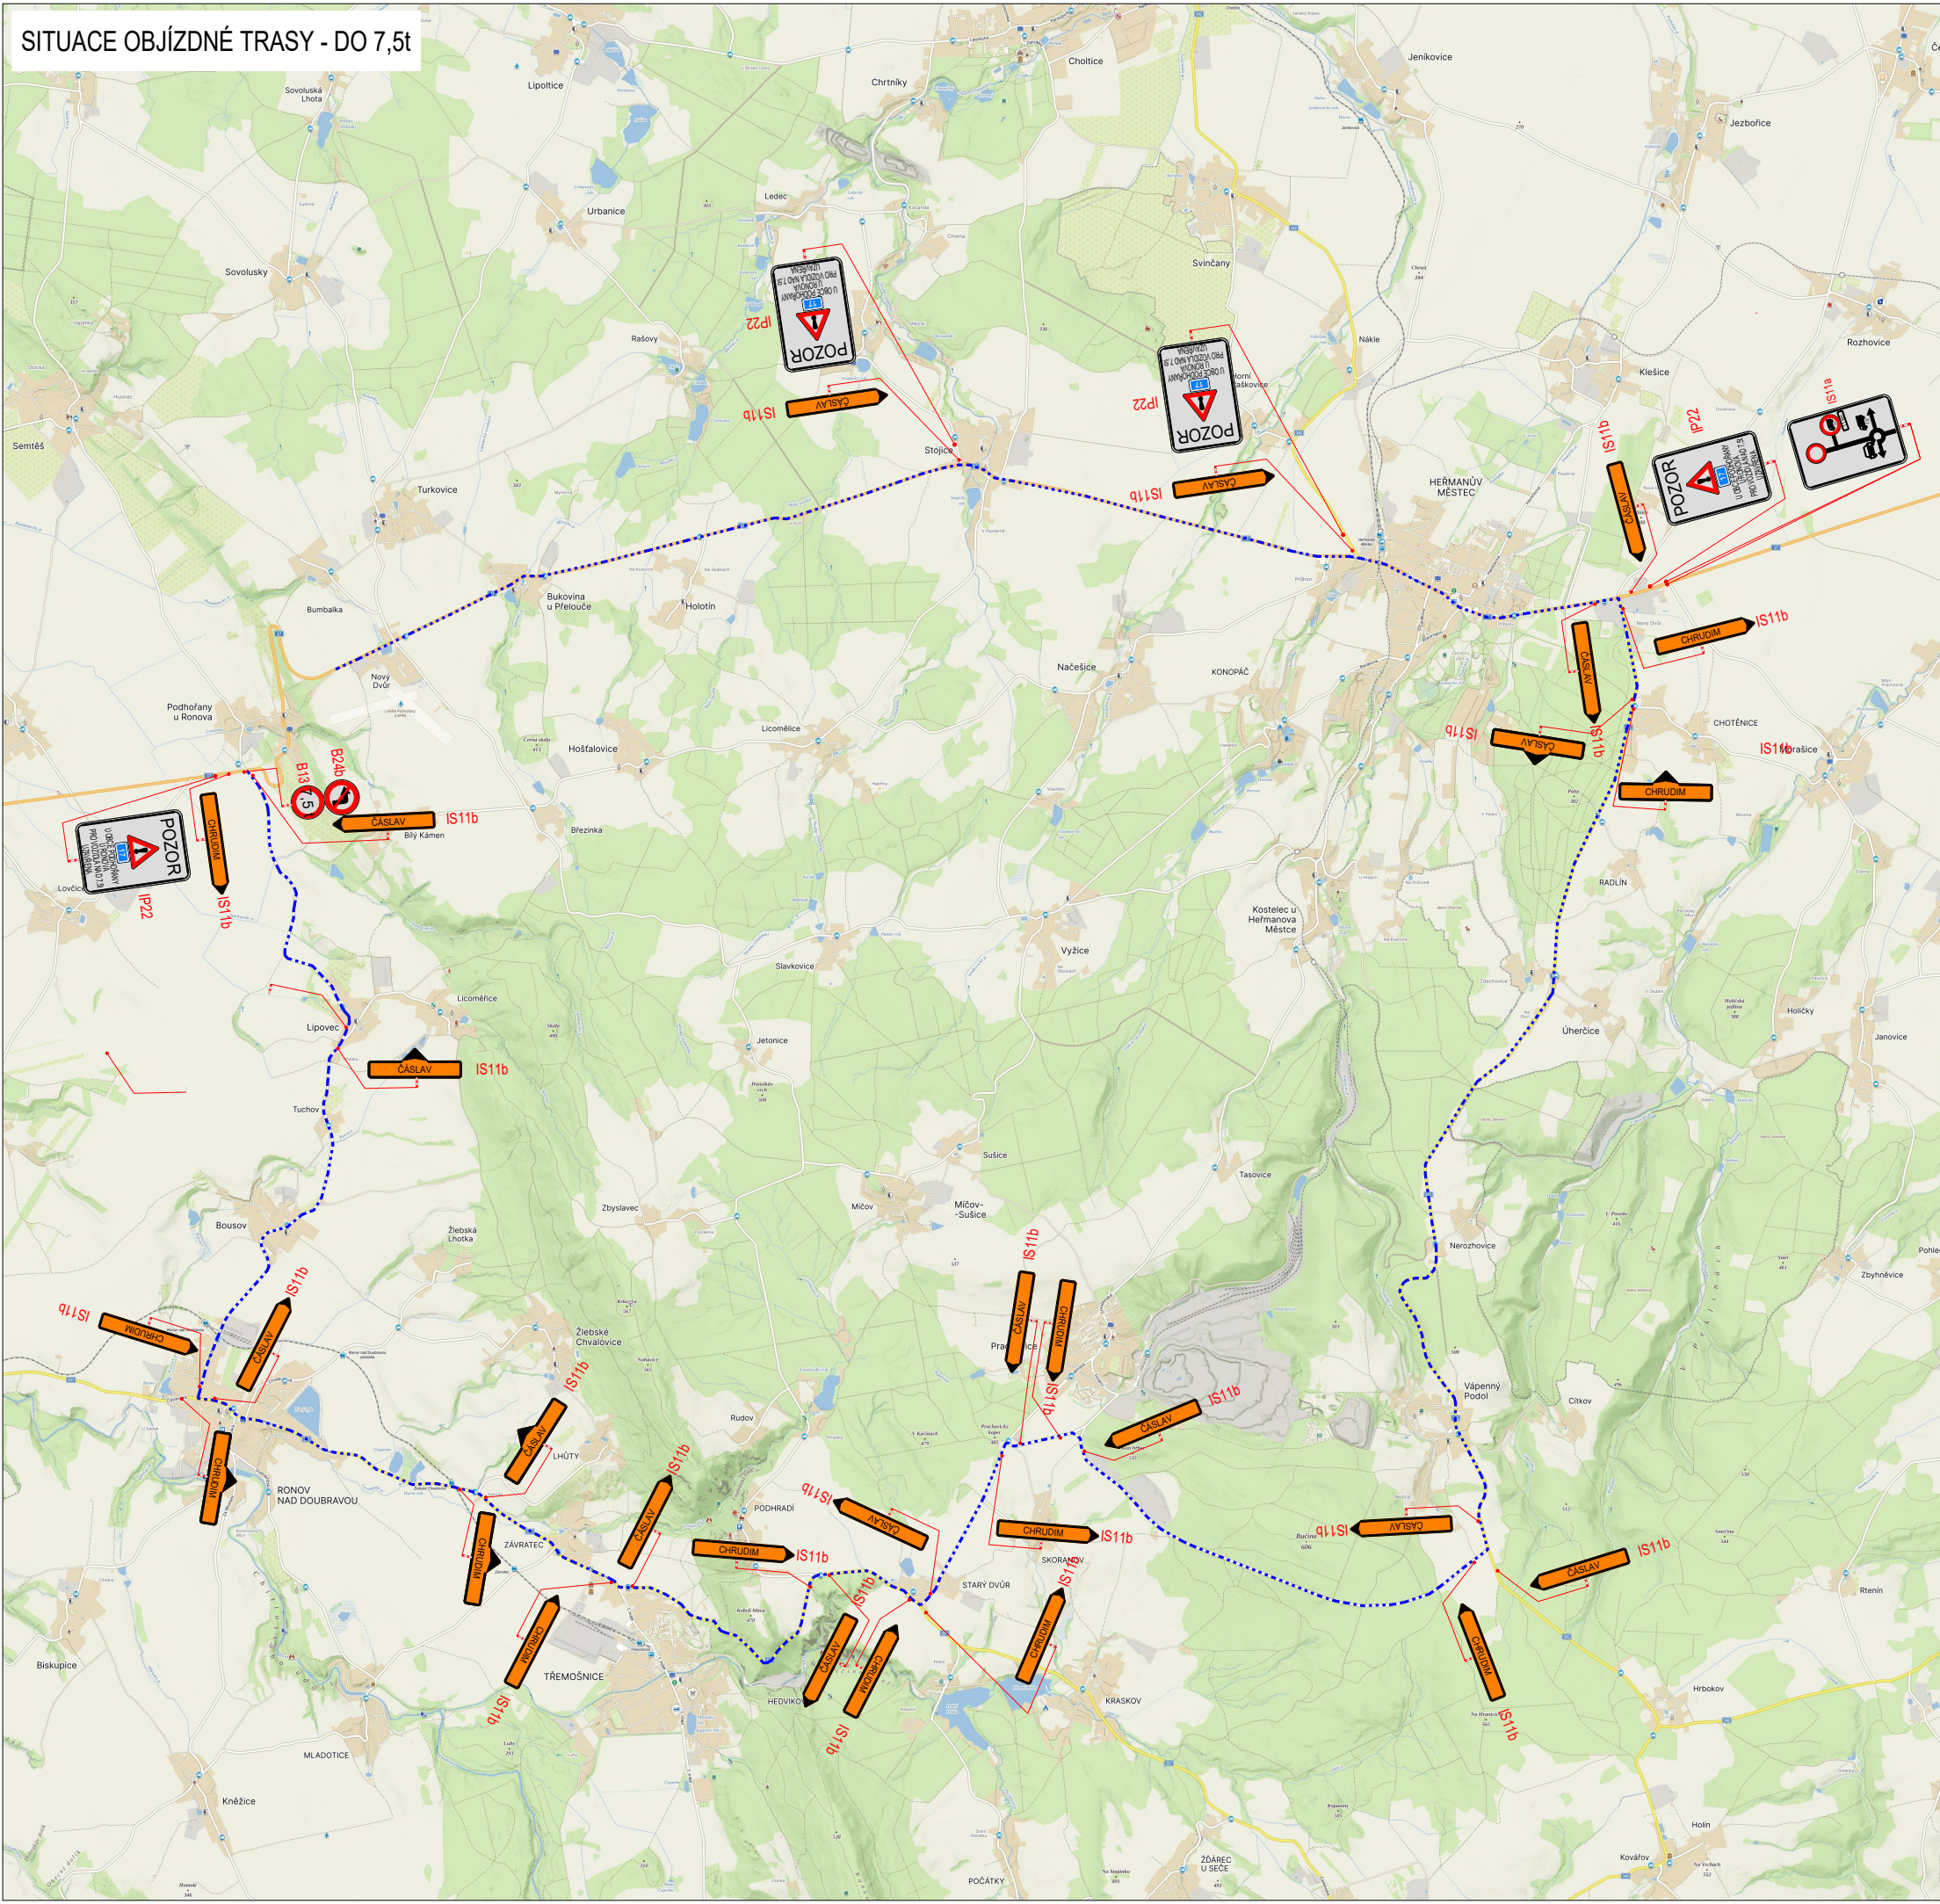

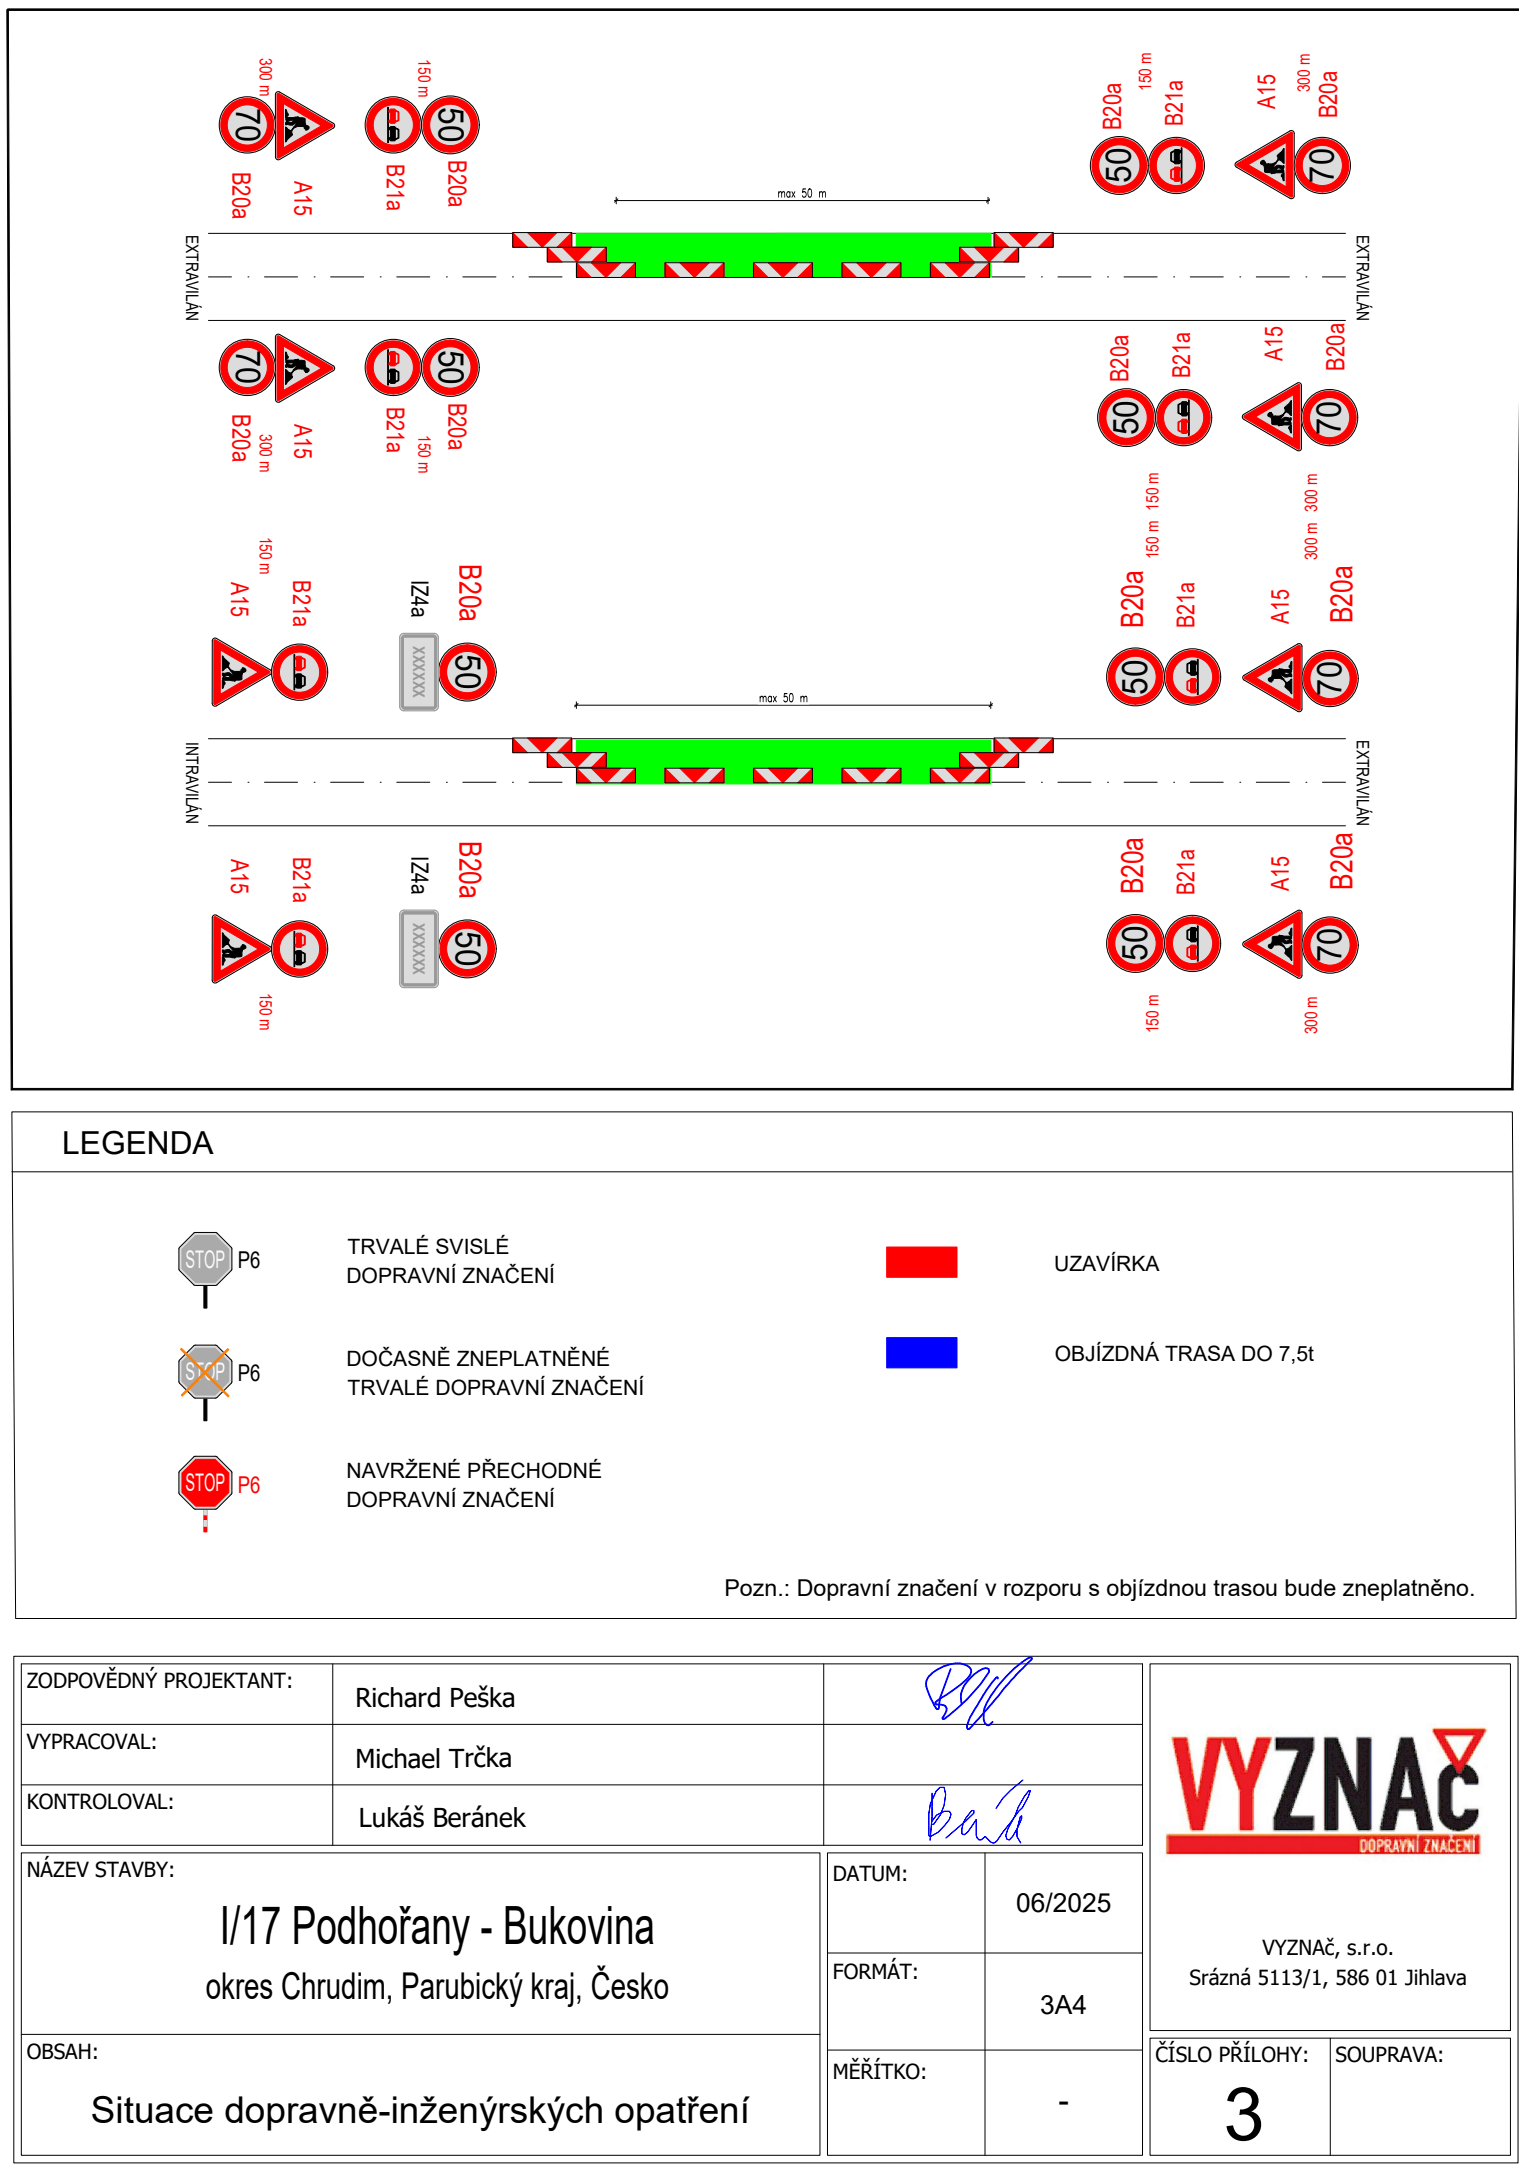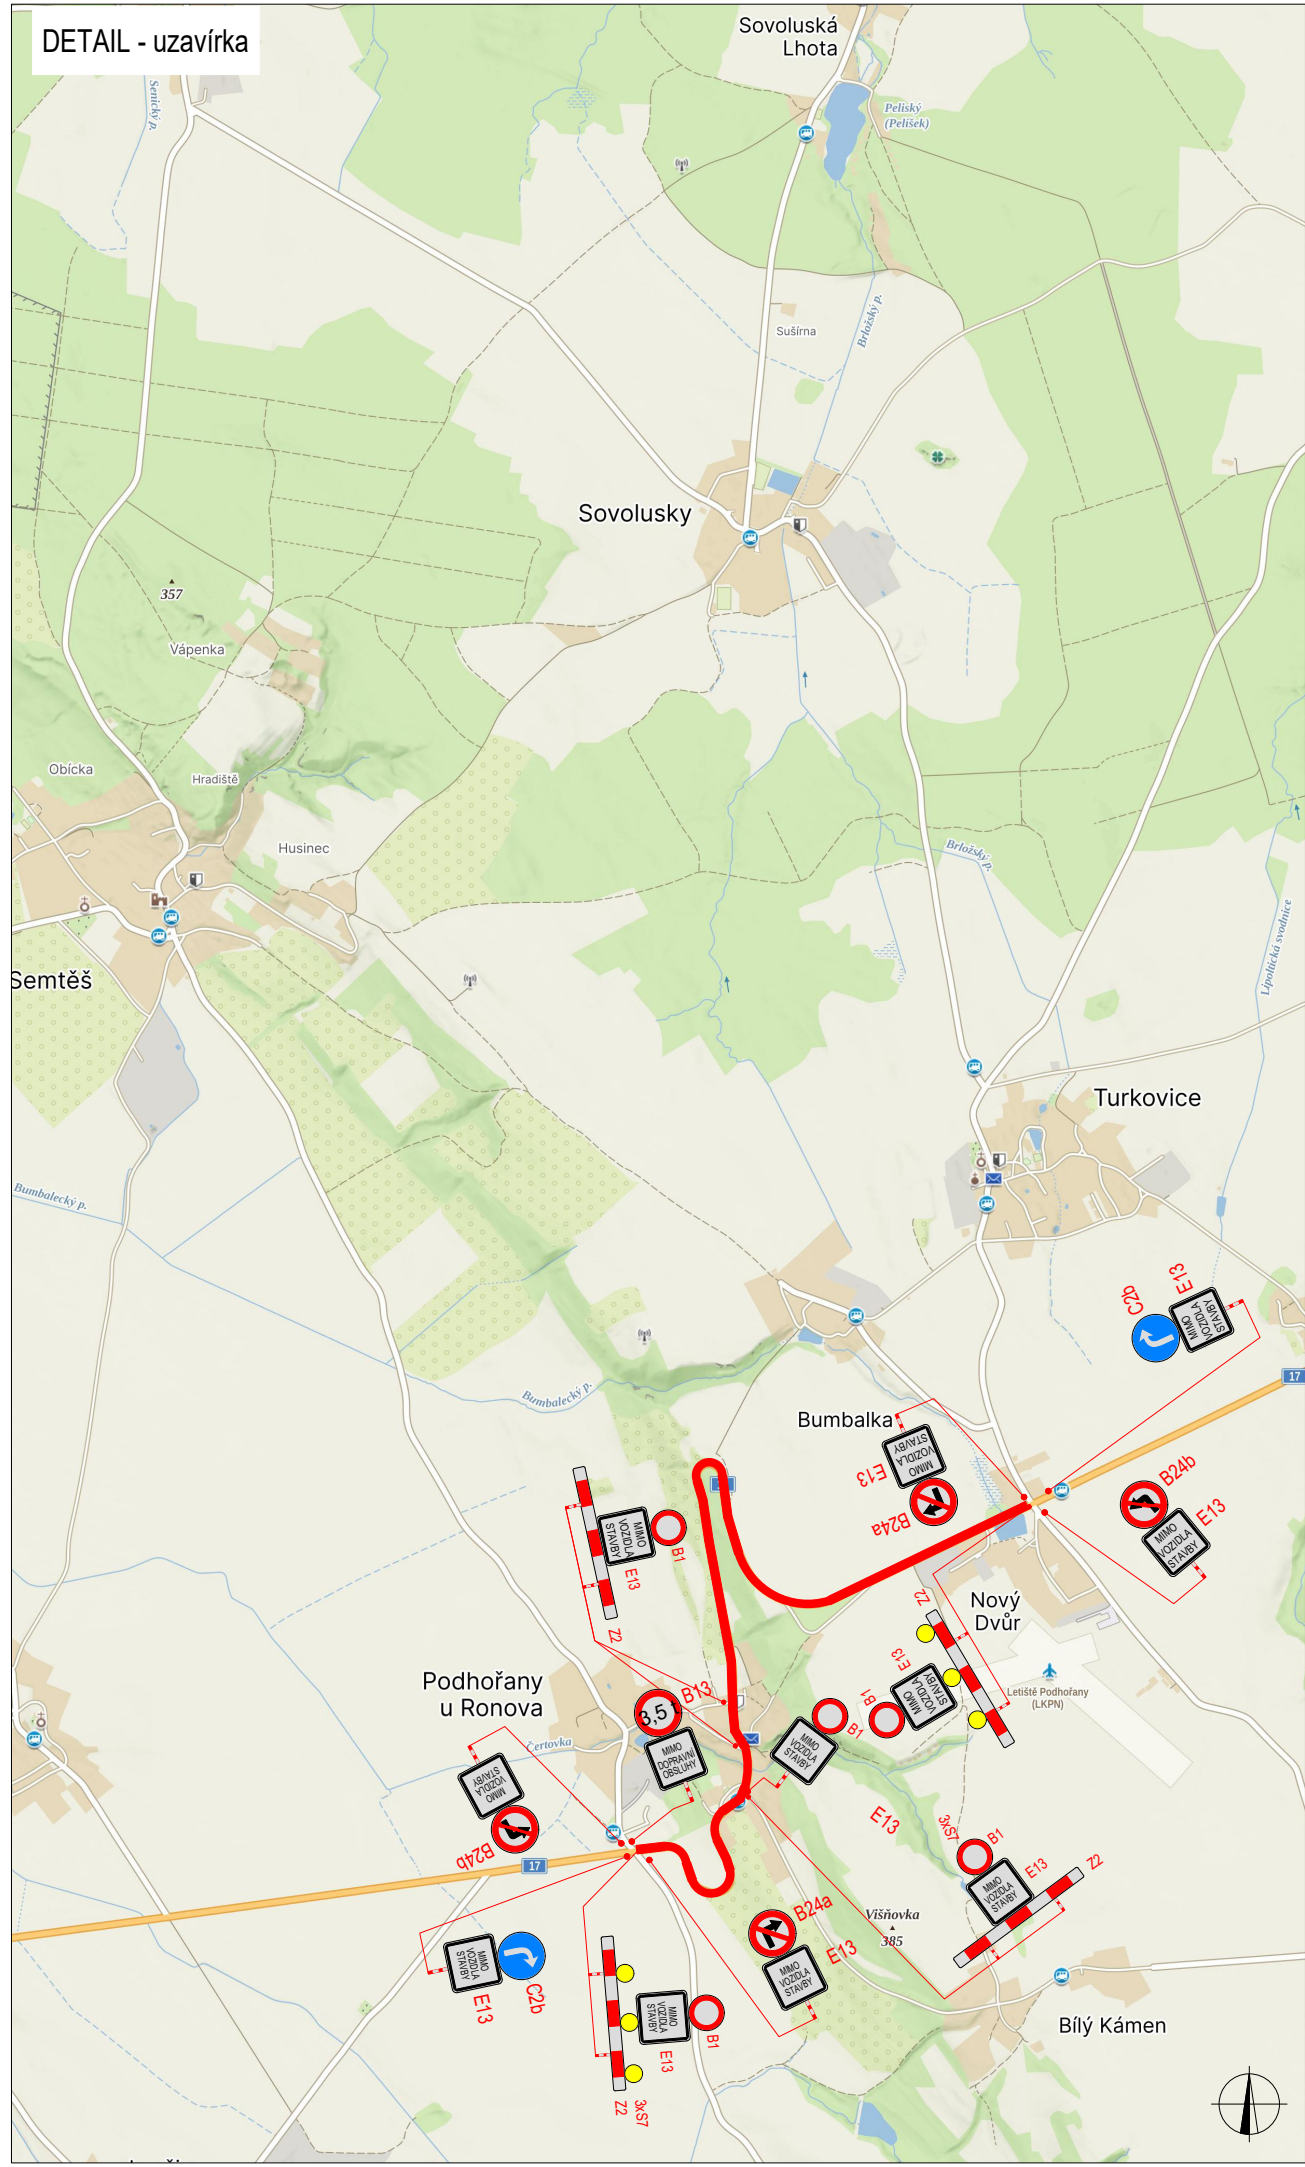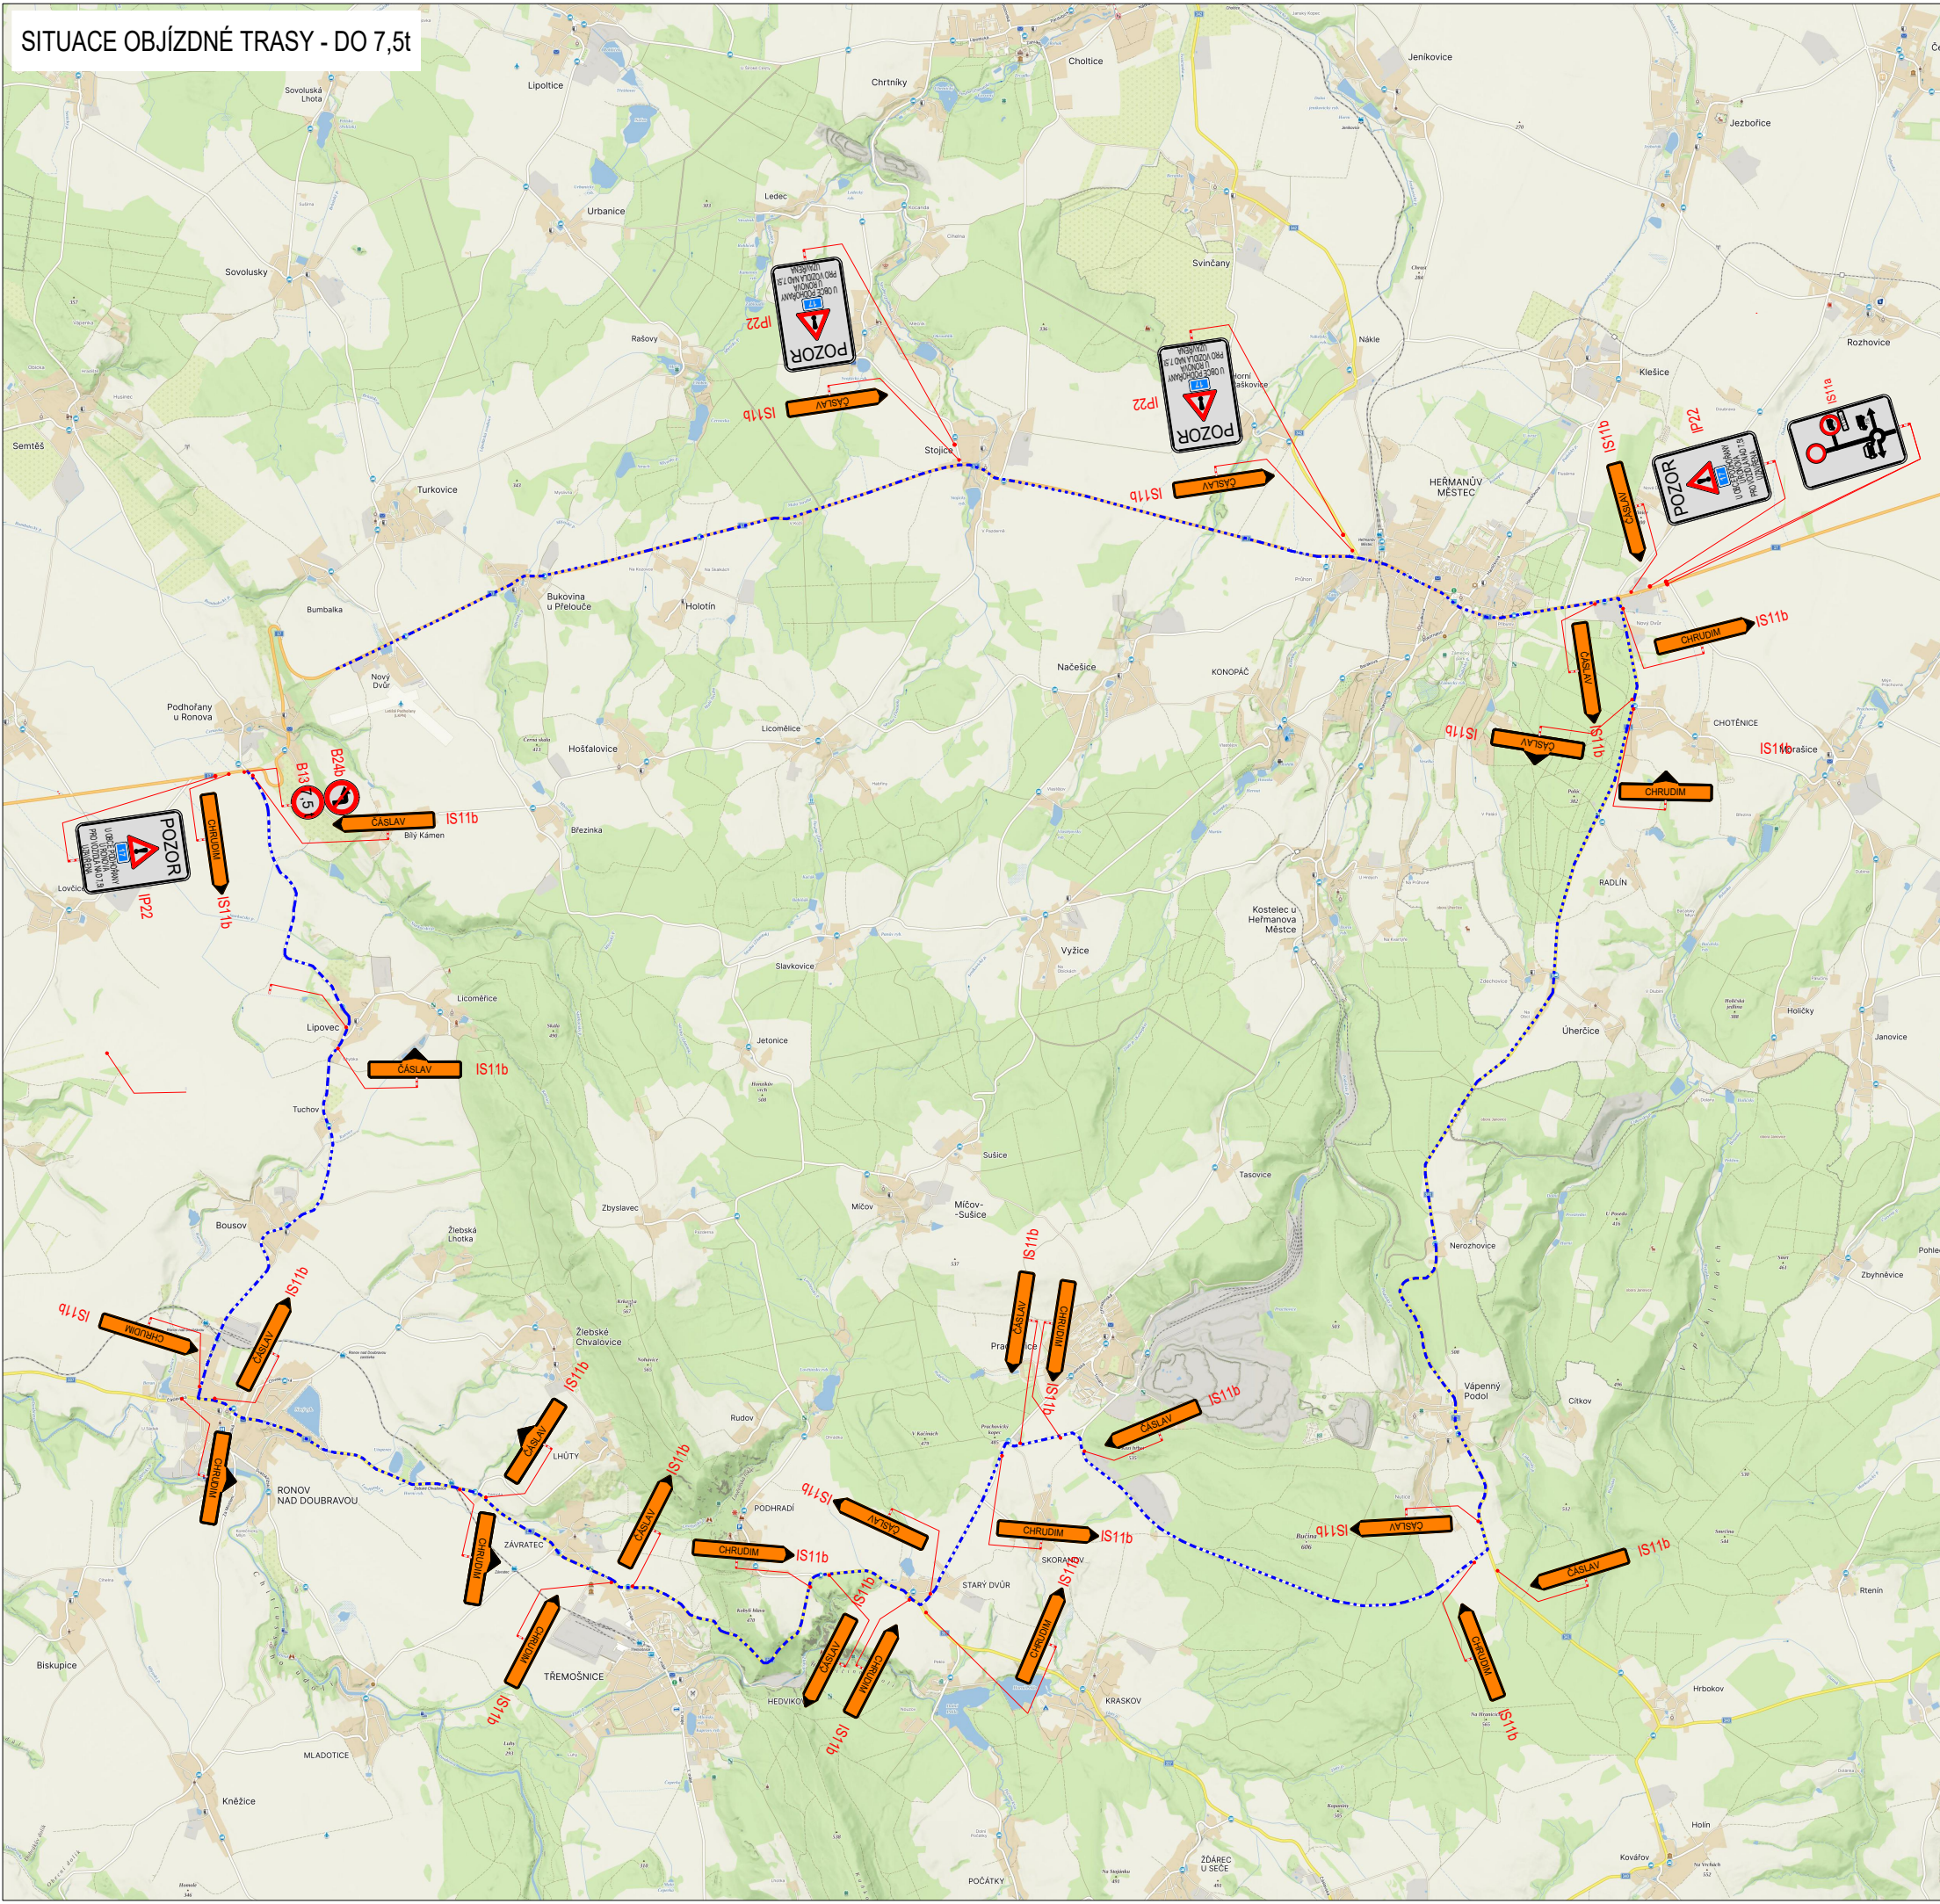

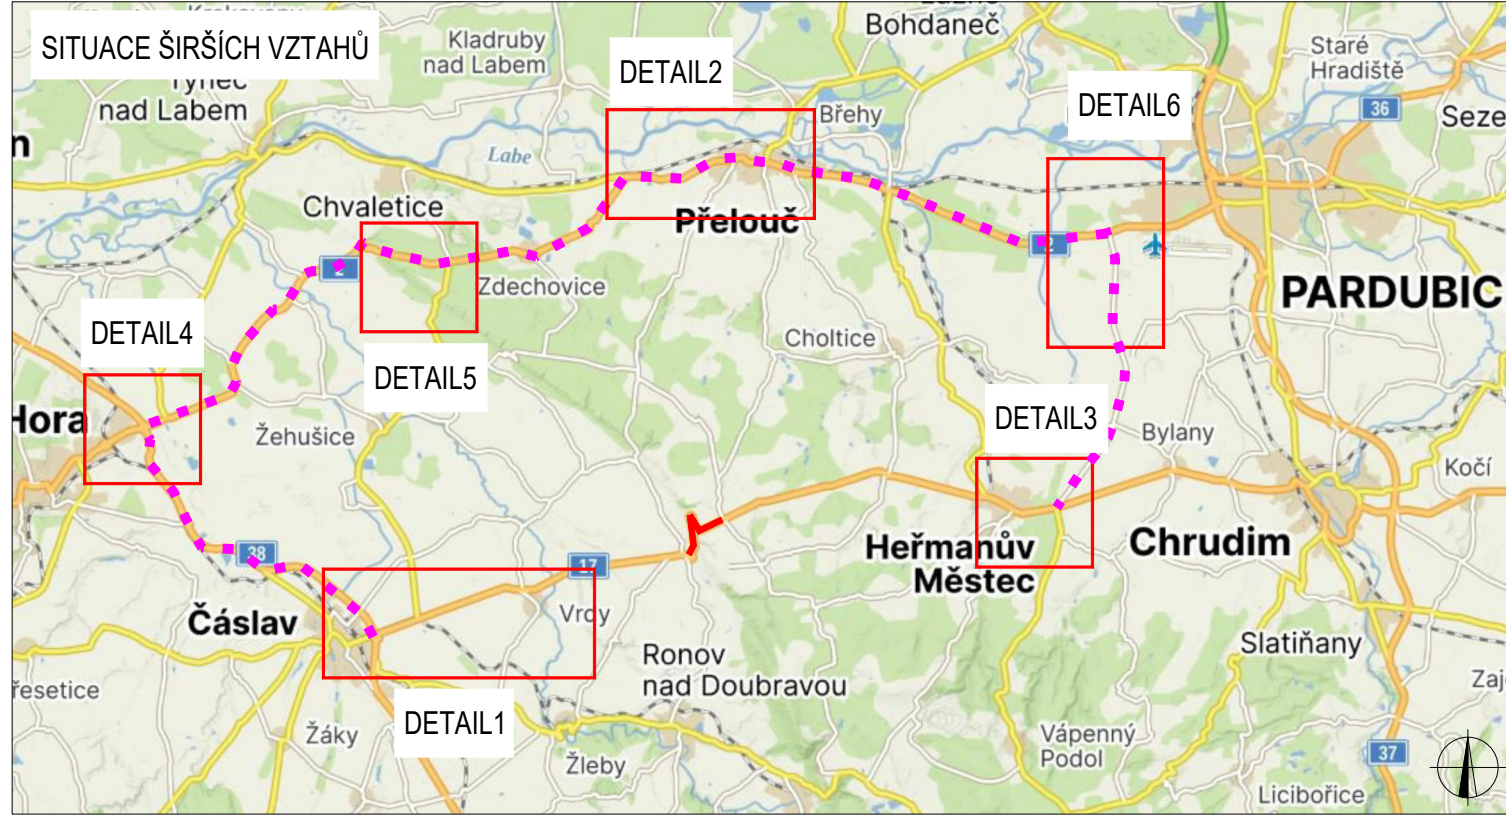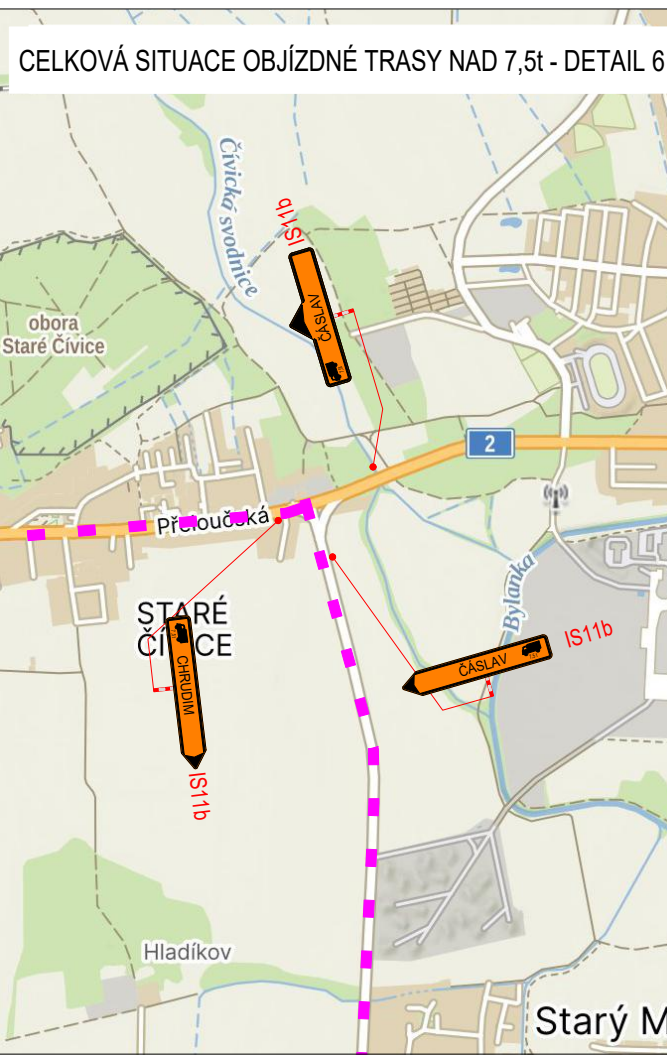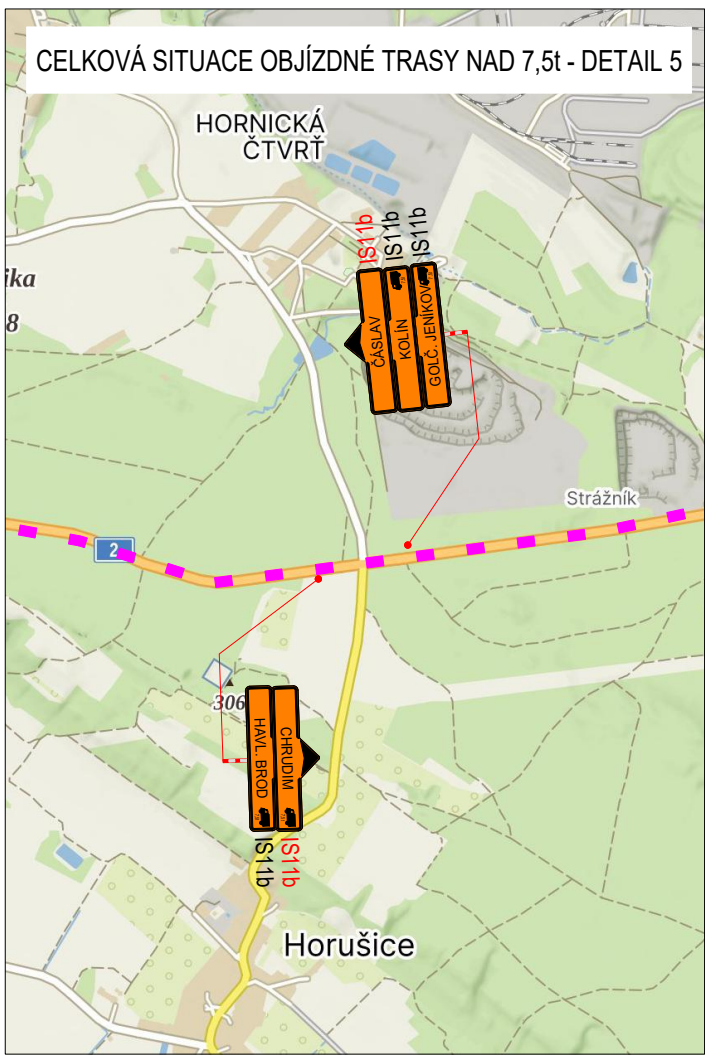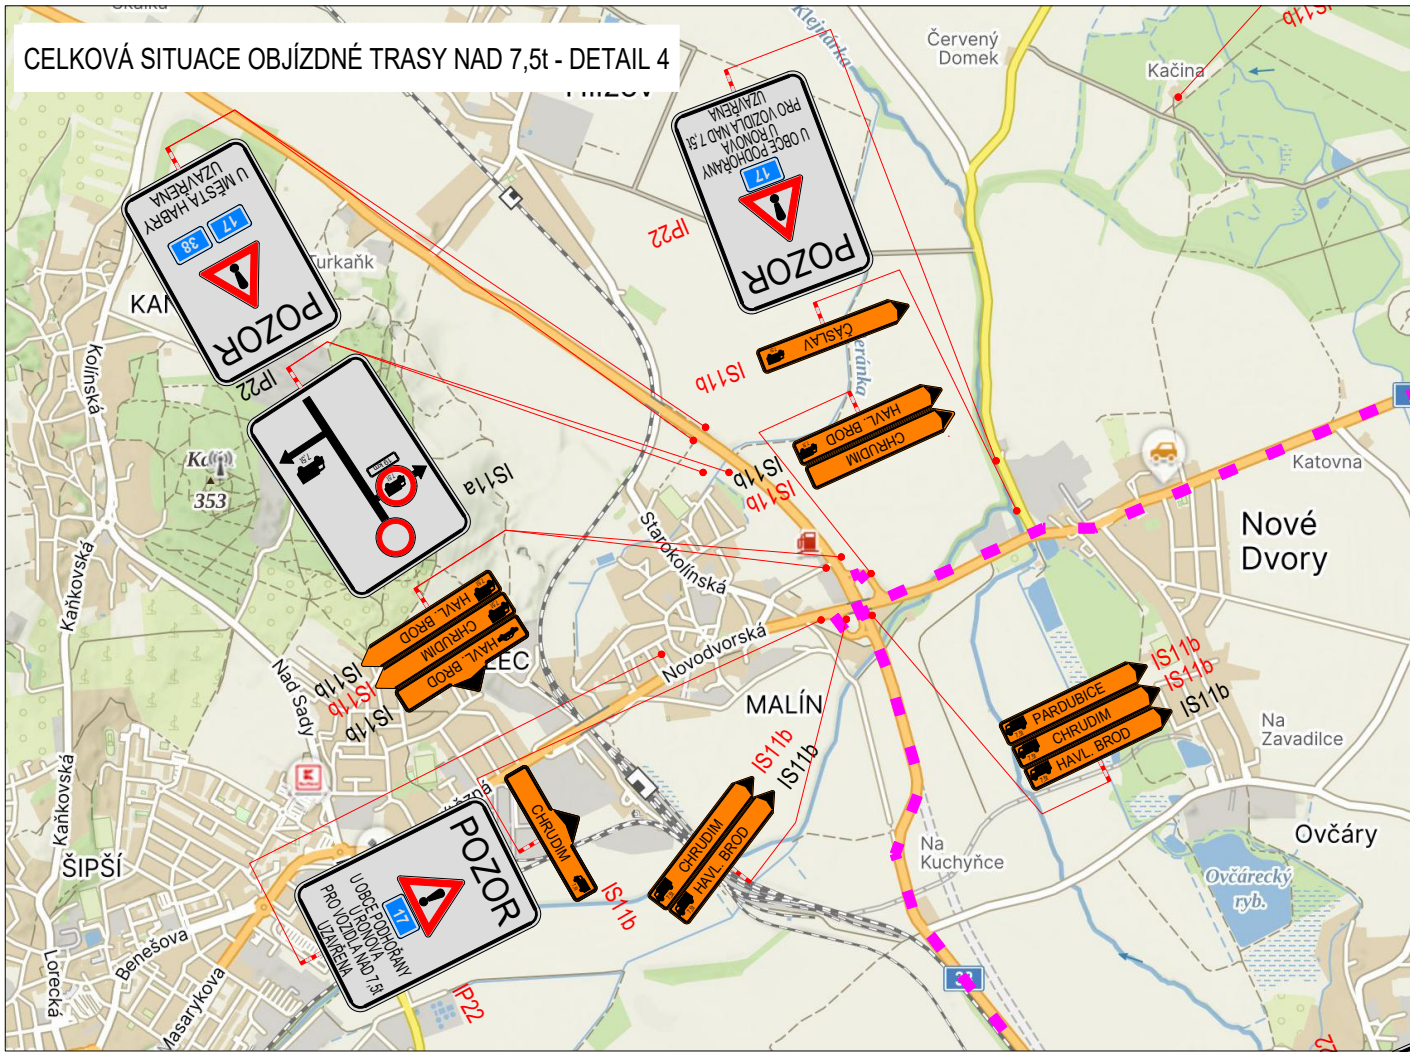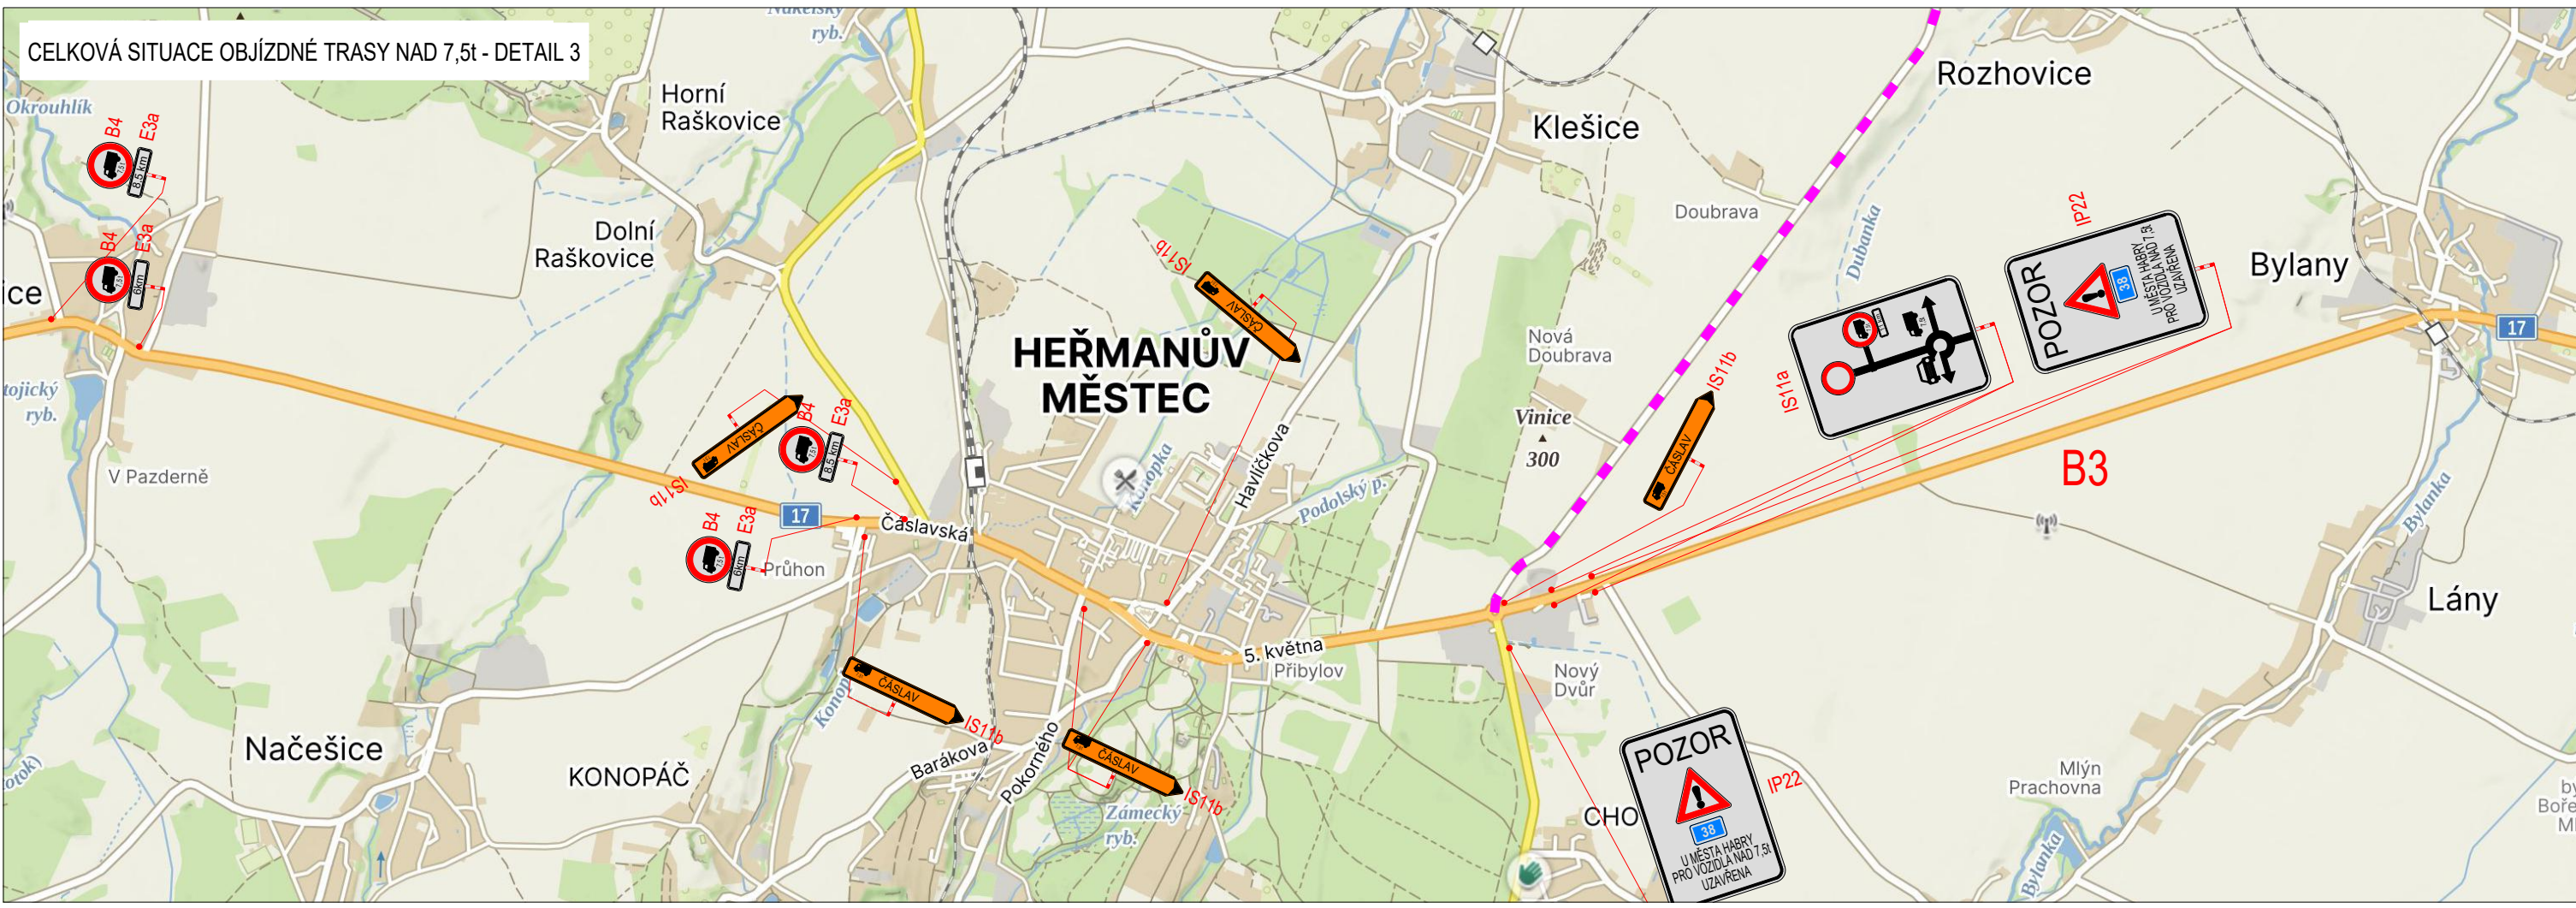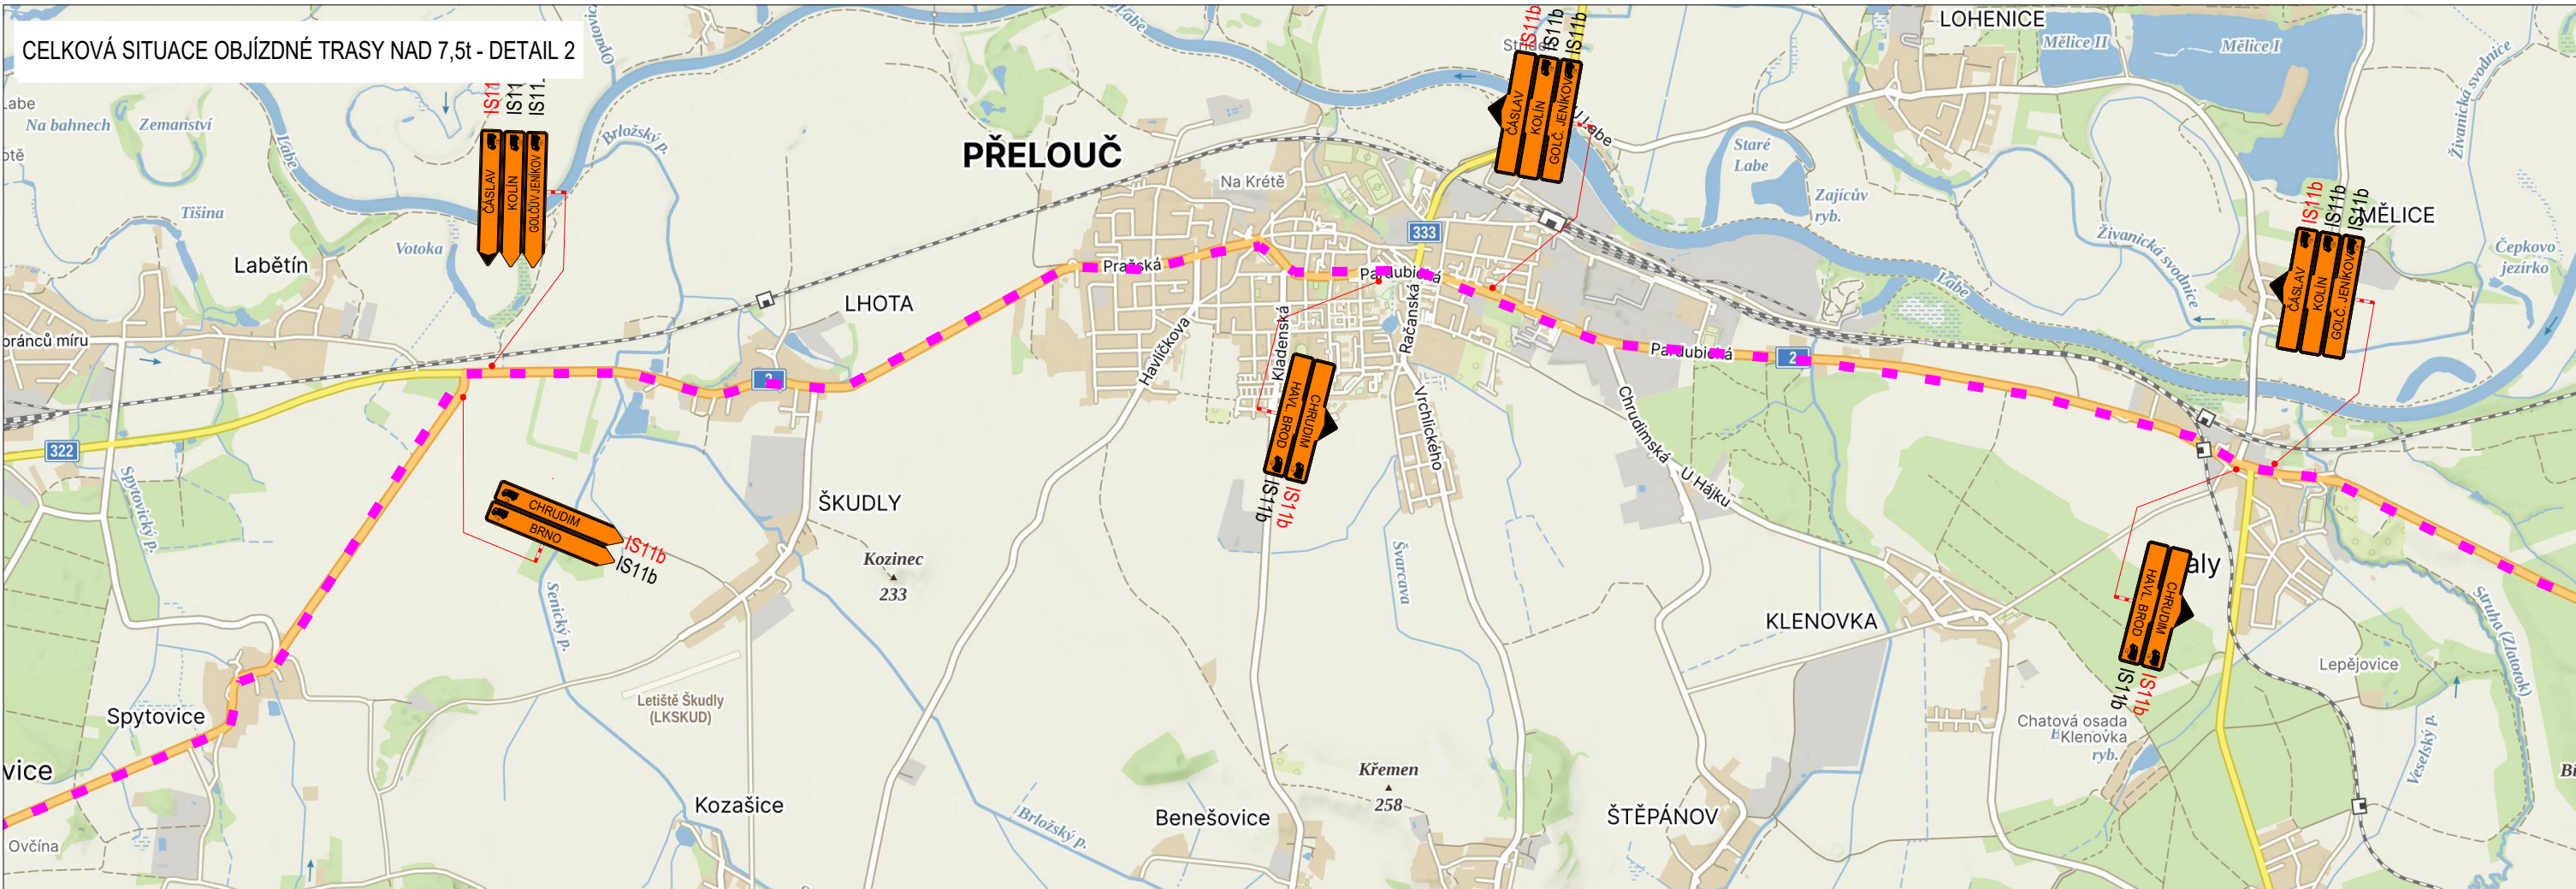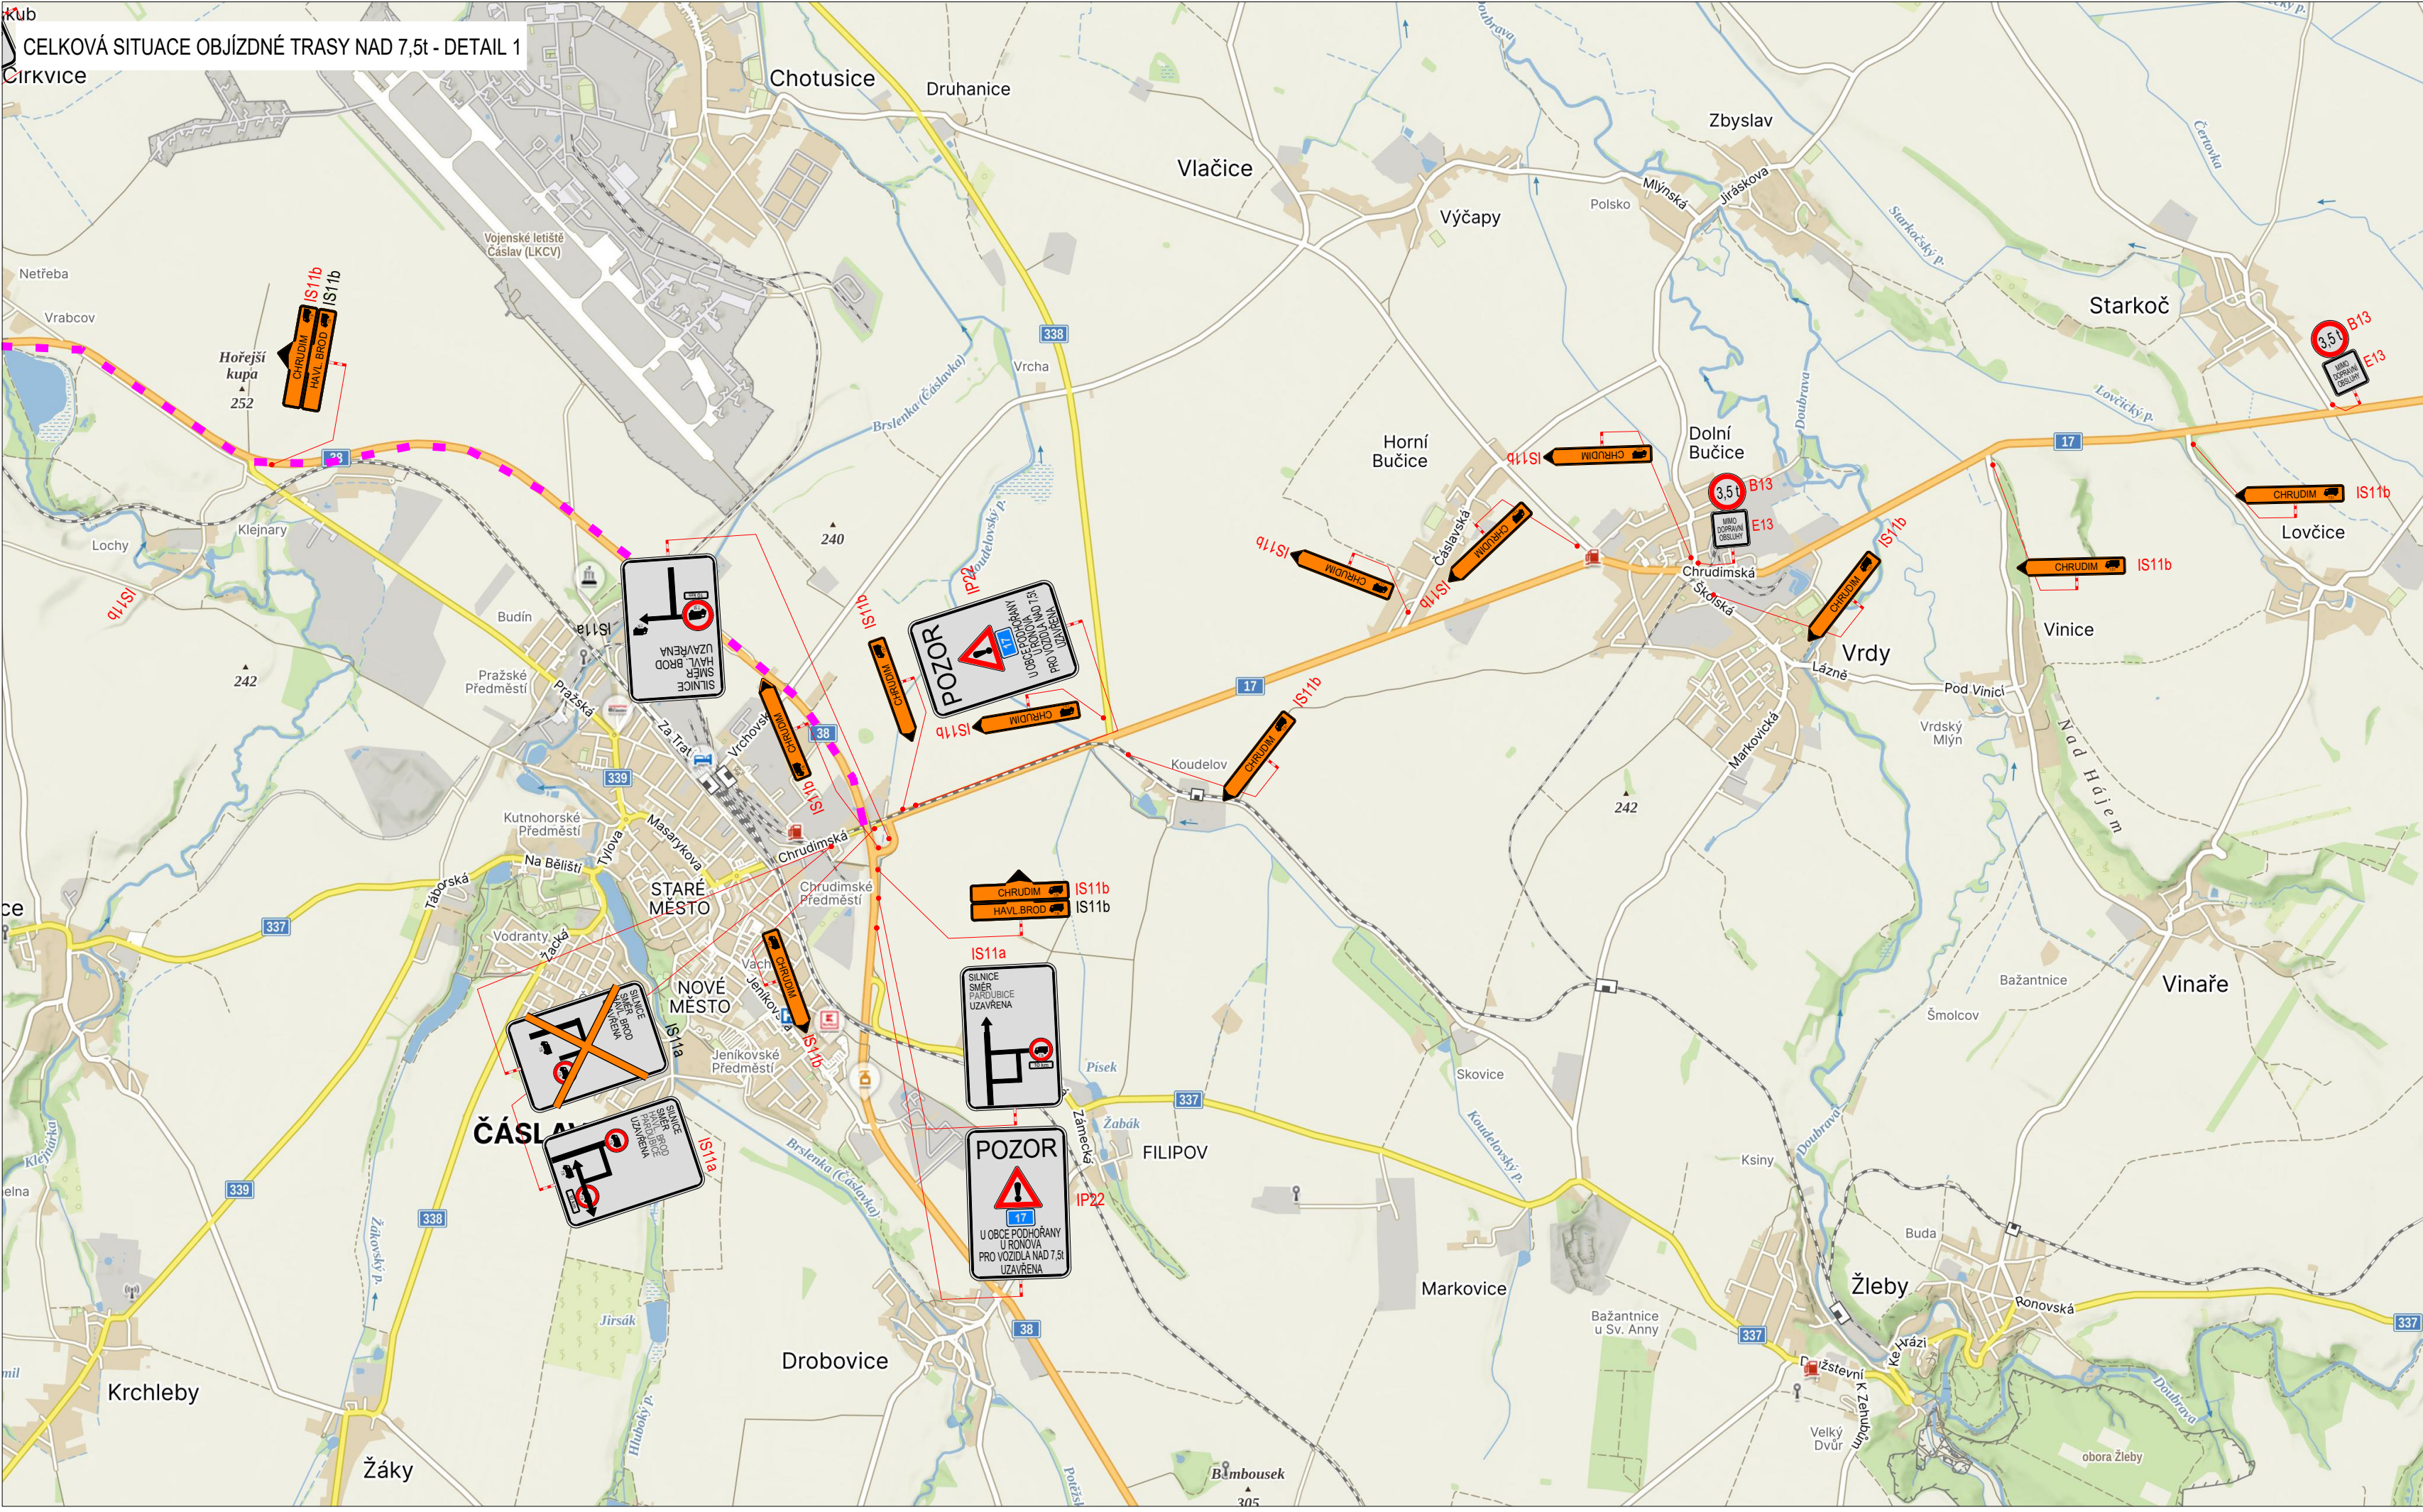

LEGENDA			
	TRVALÉ SVISLÉ DOPRAVNÍ ZNAČENÍ		UZAVÍRKA
	DOČASNÉ ZNEPLATNĚNÉ TRVALÉ DOPRAVNÍ ZNAČENÍ		OBJÍZDNÁ TRASA NAD 7,5t
	NAVŘZENÉ PŘECHODNÉ DOPRAVNÍ ZNAČENÍ		
	PŘECHODNÉ DOPRAVNÍ ZNAČENÍ - JIŽ STANOVENO POD AKČÍ I/38 HABRY MOST EV. Č. 38-056		
Pozn.: Dopravní značení v rozporu s objízdou trasou bude zneplatněno.			
ZODPOVĚDNÝ PROJEKTANT:		Richard Peška	
VYPRACOVAL:		Michael Trčka	
KONTROLOVAL:		Lukáš Beránek	
NÁZEV STAVBY:		I/17 Podhořany - Bukovina	
		okres Chrudim, Pardubický kraj, Česko	
OBSAH:		Situace dopravně-inženýrských opatření	
DATUM:		06/2025	
FORMÁT:			
MĚŘÍTKO:			
ČÍSLO PŘÍLOHY:		4	
SOUPRAVA:			