KoPÚ Bukovina u Přelouče

PLÁN SPOLEČNÝCH ZAŘÍZENÍ

HLAVNÍ VÝKRES

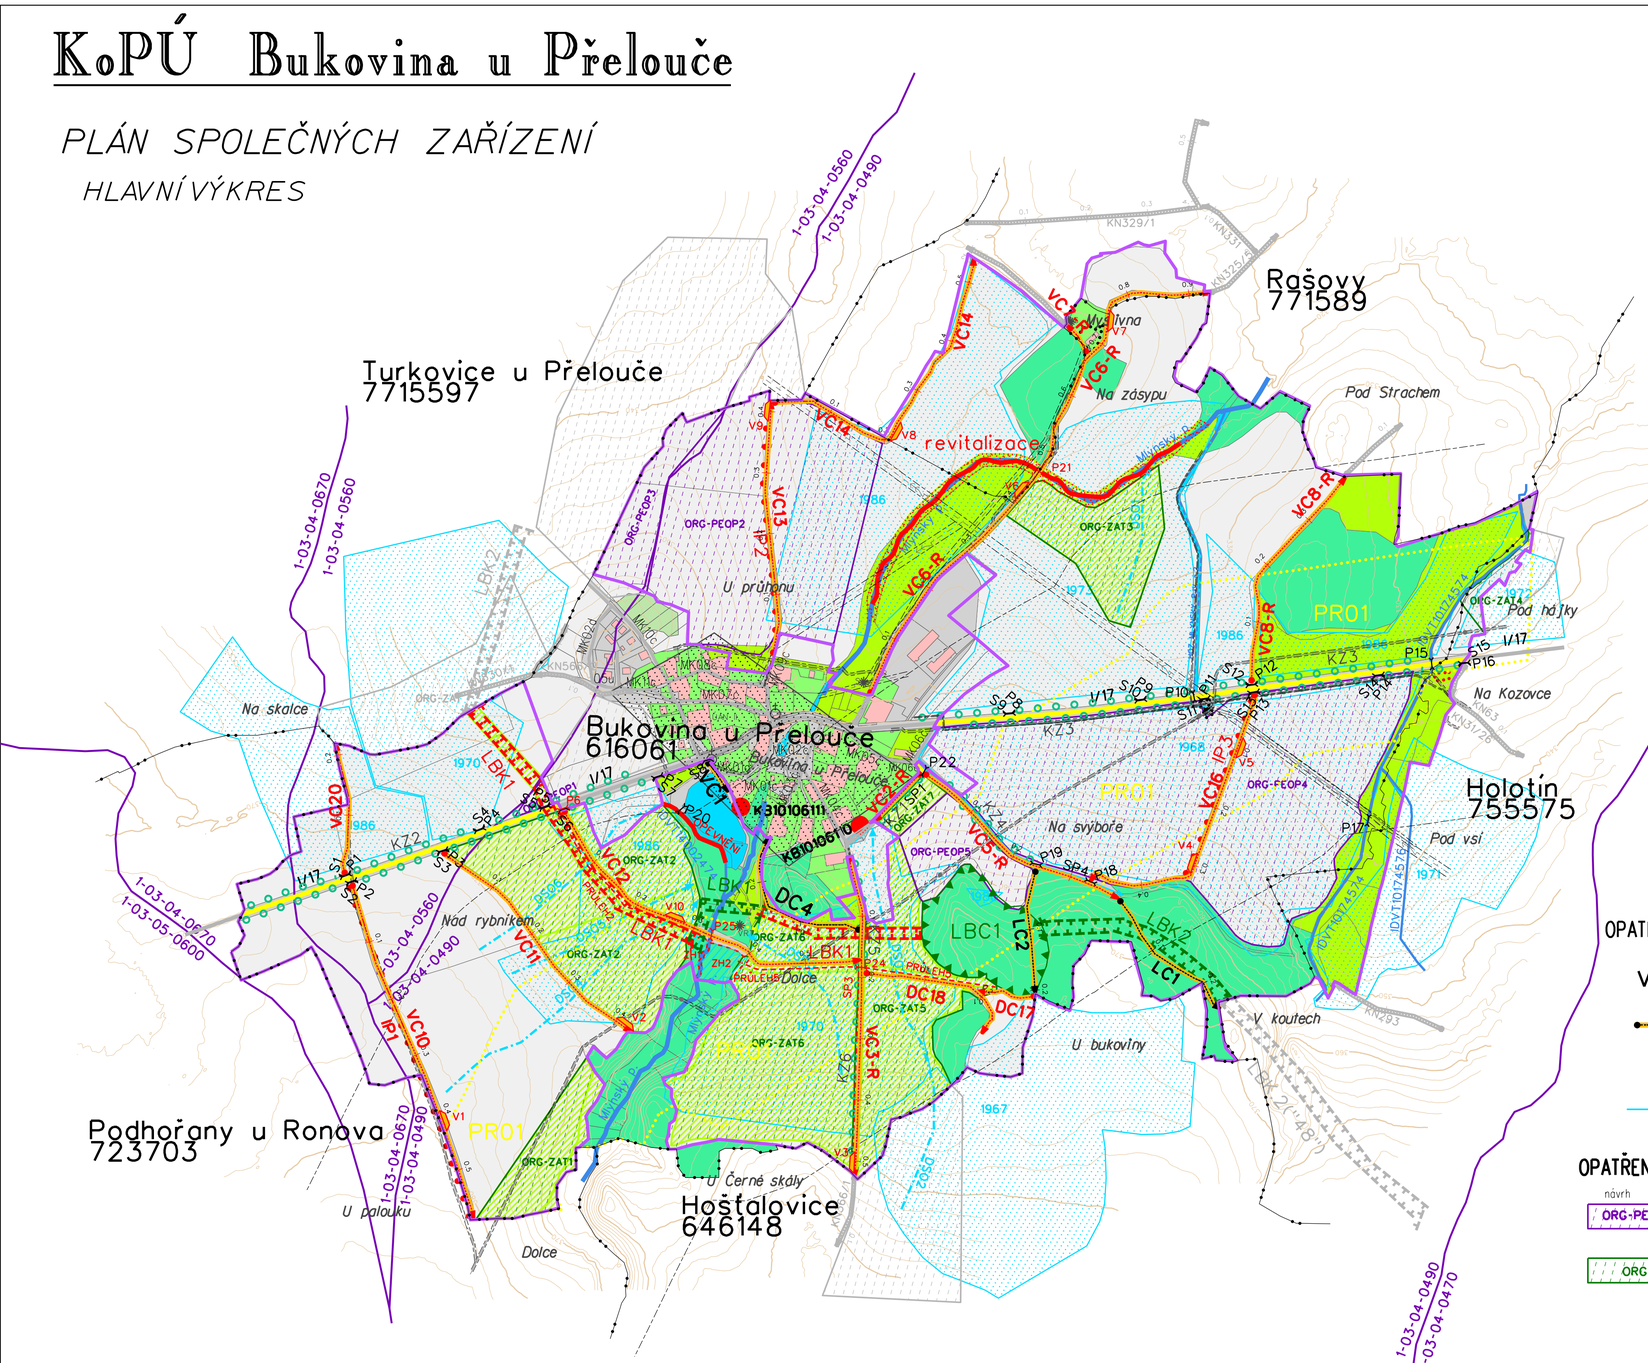

DRUHY POZEMKŮ:

- orná půda
- zahrada
- trvalý travní porost
- les
- vodní plocha
- zast.plocha, nádvoří
- ostatní plocha
- ovocný sad

INŽENÝRSKÉ SÍTĚ:

- ochranná pásma sítí TI
- Elektrické vedení VN-nadzemní
- Elektrické vedení NN-podzemní
- Elektrické vedení NN-nadzemní
- Sdělovací vedení podzemní
- KAO — Kabelové vedení katodové ochrany
- Produktovod
- Vodovod
- Plynovod STL
- TS — Trafostanice
- S — Studna
- Stanice katodové ochrany

OPATŘENÍ K OCHRANĚ A TVORBĚ ŽIVOTNÍHO PROSTŘEDÍ:

stav	návrh	mimo obvod	popis
LBC1			Lokální biocentrum
LBK1 KZ1	LBK1 IP1		Lokální biokoridor
			Krajinná zeleň- liniová
	REVITALIZACE		revitalizace vodního toku

OPATŘENÍ K ZPŘÍSTUPNĚNÍ POZEMKŮ:

stav	návrh	mimo obvod	
VC/DC/LC VC6	VC11-R DC12		Označení cesty
P1	P9		Vedlejší/doplňková/lesní/rekonstrukce
S1			Polní cesta
SP1			Propustek
			Hospodářský sjezd/navržený sjezd
			PŘIKOP
V1			Výhybna

OPATŘENÍ K OCHRANĚ ZPF:

návrh	popis
ORG-PEOP	Organizační - protierozní osevní postup
ORG-ZAT	Organizační - protierozní zatravnění

LEGENDA:

ZÁKLADNÍ ÚDAJE:

- Obvod PÚ
- Holotín — Názvy kat. území
- Hranice KÚ
- Nad rybníkem — místní názvy
- Zastavitelné území
- Zastavěné území
- PR01 — Limita z ÚPD s popisem
- I/17 — Silnice I. třídy s popisem
- MK9c — Místní komunikace s popisem
- 350 — Vrstevnice zdůrazněná
- Vrstevnice základní
- Vrstevnice doplňková
- Památka místního významu
- Plošné prvky průzkumu s popisem

VODOHOSPODÁŘSKÁ OPATŘENÍ:

- 1-03-04-0490 — Rozvodnice povodí s popisem
- DS01 — Dráha soustředěného odtoku
- Mlýnský p. — Vodní tok
- IDVT10174574 — Občasný vodní tok
- HOZ MLÝNSKÝ P.U.-C.2 — Hlavní odvodňovací zařízení - zatrubněné
- 1968 — Meliorace s rokem výstavby
- KB10106111 — Kritický profil s popisem
- ZH1 — ZEMNÍ HRÁZKA
- PRŮLEH2 — PRŮLEH
- PŘÍPADNÝ NÁVRH VODNÍHO TOKU

PROJEKCE s.r.o. Pelhřimov, Příkopy 1889 tel: 682511366 www.projekce-pe.cz	projektování pozemkových úprav	
Datum: 8/2026	Investor: SPÚ, Krajský pozemkový úřad pro Pardubický kraj	Zodpovědný projektant: Ing. Jiří Jindřich
Výkres č.: 5	Název: KOMPLEXNÍ POZEMKOVÁ ÚPRAVA k.ú. Bukovina u Přelouče část k.ú. Rašovy a Holotín	
Formát mapy: A1		
Měřítko: 1:5 000	Obsah: PLÁN SPOLEČNÝCH ZAŘÍZENÍ HLAVNÍ VÝKRES	Vypracoval: Ing. Martina Čmoková